

administración autonómica

CONSEJERÍAS

CONSEJERÍA DE FOMENTO SECRETARÍA GENERAL TOLEDO

Resolución de 14 de octubre de 2022 de la Secretaría General de Fomento por la que se resuelve la información pública en materia de expropiación forzosa y en materia de reordenación de accesos del proyecto de trazado: “Adaptación y refuerzo de la CM-3009. Intersección CM-310 a Almonacid del Marquesado. Tramo: punto kilométrico 0+000 a 1+178 y punto kilométrico 2+813 a 8+822 (Cuenca)”. Expediente: CN-CU-22-198.

Vista la propuesta de aprobación definitiva del proyecto mencionado en el encabezado realizado por la Dirección General de Carreteras con fecha 5 de octubre de 2022, así como la documentación obrante en el expediente indicado y considerando los siguientes:

Antecedentes de hecho.

Primero.- Mediante Resolución del día 27 de julio de 2022 de esta Secretaría General se sometió el proyecto citado a información pública en materia de expropiación forzosa y en materia de reordenación de accesos, con la finalidad de que las personas titulares de los bienes afectados por ese proyecto pudieran solicitar la rectificación de posibles errores, pudieran oponerse, por razones de fondo o forma, a la necesidad de ocupación o pudieran presentar las alegaciones que estimaran oportunas.

Segundo.- Dicha resolución de la Secretaría General, conforme los artículos 17, 18 y 19 de la Ley de Expropiación Forzosa de 16 de diciembre de 1954 y los artículos 17 y 18 del Reglamento de Expropiación Forzosa de 26 de abril de 1957, se publicó el día 5 de agosto de 2022 en el Diario Oficial de Castilla-La Mancha y en el Boletín Oficial de la Provincia de Cuenca, y en el Diario Las Noticias de Cuenca la semana del 5 al 11 de agosto de 2022.

Así mismo, ha estado expuesto en el tablón del Ayuntamiento de Saelices desde día 5 de agosto hasta el 5 de septiembre de 2022 y en el Tablón de Anuncios Electrónico de la Junta de Comunidades de Castilla-La Mancha (www.jccm.es) desde el día 8 de agosto de 2022 al 5 de septiembre de 2022.

Tercero.- Cumplido el trámite de información pública preceptuado en la Ley de Expropiación Forzosa de 16 de diciembre de 1954 y en el Reglamento de Expropiación Forzosa de 26 de abril de 1957, no se han recibido alegaciones al citado proyecto.

De conformidad con los siguientes:

Fundamentos de derecho.

Primero.- En apartado o) del artículo 4 del Decreto 85/2019, de 16 de julio, por el que se establecen la estructura orgánica y las competencias de los distintos órganos de la Consejería de Fomento, se reconoce la competencia de esta Secretaría General en materia de expropiaciones.

Segundo.- De acuerdo con el artículo 16 de la Ley 9/1990 de 28 de diciembre, de Carreteras y Caminos de Castilla-La Mancha, la aprobación definitiva implica la declaración de utilidad pública y urgente ocupación de los bienes y la adquisición de los derechos correspondientes a los fines de la expropiación, de ocupación temporal o de imposición o modificación de servidumbre. Dichas declaraciones se referirán también a los bienes y derechos comprendidos en el replanteo del proyecto y en las modificaciones de las obras que puedan aprobarse posteriormente.

Documento firmado electrónicamente en el marco de la normativa vigente. Puede comprobarse su autenticidad insertando el CVE reflejado al margen en la sede electrónica corporativa expresada.

Sede electrónica <https://sede.dipuocr.es>

Esta Secretaría General, Resuelve:

Primero.- Resolver la información pública en materia de expropiación forzosa y en materia de reordenación de accesos y aprobar definitivamente el proyecto de trazado de la obra: "Adaptación y refuerzo de la CM-3009. Intersección CM-310 a Almonacid del Marquesado. Tramo: punto kilométrico 0+000 a 1+178 y punto kilométrico 2+813 a 8+822 (Cuenca)". Expediente: CN-CU-22-198, que contiene la relación concreta e individualizada de los bienes y derechos afectados con la descripción material de los mismos en planos de planta y parcelario e implica la declaración de utilidad pública y urgente ocupación (Los bienes y derechos de dominio público se indican solo a efectos informativos).

Segundo.- Publicar esta resolución en el Diario Oficial de Castilla-La Mancha, en el Boletín Oficial de la Provincia de Cuenca, en uno de los periódicos de mayor circulación de la provincia de Cuenca, en el Tablón de Anuncios del Ayuntamiento de Saelices y por último, en el Tablón de Anuncios Electrónico de la Junta de Comunidades de Castilla-La Mancha (www.jccm.es).

El proyecto, estará disponible en los Servicios Centrales de la Consejería de Fomento (Sección de Expropiaciones), sita en Toledo, Paseo Cristo de la Vega, s/n, así como en la Delegación Provincial de Fomento en Cuenca ubicada en Calle Fermín Caballero, nº 20, en Cuenca.

Tercero.- Notificar individualmente a las personas que aparezcan como titulares de bienes o derechos en el expediente, mediante el traslado de esta Resolución.

Contra la presente Resolución, que no pone fin a la vía administrativa, podrá interponerse recurso de alzada en el plazo de un mes, contado desde el día siguiente al de la última publicación que se realice, o desde la recepción de la notificación individual, si es posterior, ante el Consejero de Fomento, según lo establecido en los artículos 121 y 122 de la Ley 39/2015, de 1 de octubre, del Procedimiento Administrativo Común de las Administraciones Públicas.

En Toledo, a 14 de octubre de 2022.- El Secretario General de Fomento, Daniel Corredor Román.

Anexo I. Relación de bienes y derechos expropiados.

Anexo II. Reordenación de accesos.

Anexo III. Planos.

ANEXO I

RELACIÓN DE BIENES Y DERECHOS AFECTADOS POR LA EXPROPIACIÓN FORZOSA

Nº Orden	Superficie parcela (m2)	Superficie a expropiar (m2)	Superficie restante (m2)	Pol	Par	Referencia catastral	Uso	Apellidos y Nombre	DNI/CIF
1	25.177	78	25.099	503	33	16195A50300033	C	Villanueva Torre, Serafín	***8402**
2	200.715	193	200.522	503	35	16195A50300035	E	Ministerio De Cultura Y Deporte Subsecretaría De Cultura Y Deporte	S2800239B
3	43.295	72	43.223	503	47	16195A50300047	C	Sánchez Martínez, María Carmen	***5483**
4	26.384	2.588	23.796	503	49	16195A50300049	M	Rozalén Carralero, María De Los Desamparados	***4141**
5	11.279	1.015	10.264	503	51	16195A50300051	C	Villanueva López Brea, Jesús	***7294**
6	95.384	1.776,42	93.437	503	52	16195A50300052	C MTE	Villanueva Heras, José	***4492**
		E							
7	49.852	143	49.709	503	55	16195A50300055	C	Muñoz González, Pilar	***9631**
8	31.343	1.031	30.312	503	56	16195A50300056	C	Villanueva Heras, José	***4492**
9	37.935	223	37.712	503	57	16195A50300057	C	Villanueva Muñoz, Luis	***7703**
10	48.113	90	48.023	503	58	16195A50300058	C	Villanueva Muñoz, Luis	***7703**
11	15.706	1.198	14.508	503	60	16195A50300060	C	Sánchez Jiménez, Dolores	***627**
12	10.251	740	9.511	503	61	16195A50300061	C	Cabrejas Jiménez, María Dolores	***6276**
13	8.023	525	7.498	503	62	16195A50300062	C	Cabrejas Jiménez, María Dolores	***6276**
14	37.779	111	37.668	503	63	16195A50300063	C	Villanueva López, Delfino	***4731**
15	1.633.824	1.702,52	1.632.063	503	69	16195A50300069	C	Tomero Barranco, María De Los Angeles	***0191**
		MT					Tomero Cantarero, Emiliano	***5412**	
		MT					Tomero Barranco, María Del Carmen	***1740**	
16	16.033	42	15.991	503	1001	16195A50301001	C	Rubio París, Carmelo	***8397**
17	10.922	1.969	8.953	503	1002	16195A50301002	C	Villanueva Lopez Brea, Jesús	***7294**
18	10.697	1.880	8.817	503	1003	16195A50301003	C	Villanueva De La Torre, Amalia	***8385**
19	31.188	232	30.956	503	1005	16195A50301005	C	Villanueva Heras, José	***4492**
20	9.990	252	9.738	503	5001	16195A50305001	MT	Desconocido	

Documento firmado electrónicamente en el marco de la normativa vigente. Puede comprobarse su autenticidad insertando el CVE reflejado al margen en la sede electrónica corporativa expresada.

Sede electrónica <http://sede.dipuocr.es>

21	7.294	64	7.230	503	9009	16195A50309009	VT	Desconocido
22	9.012	133	8.879	503	9011	16195A50309011	HG	Desconocido
23	16.916	156	16.760	503	9015	16195A50309015	HG	Desconocido

USO: (C- Labor o Labradío seco; E- Pastos; MT - Matorral; M - Pinar maderable; I- Improductivo; HG - Hidrografía natural como río, laguna, arroyo, ...; VT - Vía de comunicación de dominio público).


ANEXO II
REORDENACIÓN DE ACCESOS

Nº Orden	Pol.	Par.	Margen	Acceso por	p.k.	Observaciones	Afección	Acceso Alternativo	Apellidos y Nombre	D.N.I.
4	503	49	D(i)	CM-3009	0+240	Acceso directo a parcelas 48, 35, 49 y 51	Se elimina acceso directo	Camino de servicio Nº2 (margen derecho) 0+235 - 0+750 desde el acceso 0+650	Rozalén Carralero María De Los Desamparados	***4141**
5	503	48	D	CM-3009	0+240	Acceso directo a parcelas 48, 35, 49 y 51	Se elimina acceso directo	Camino de servicio Nº2 (margen derecho) 0+235 - 0+750 desde el acceso 0+650	Muñoz Heras, Antonio	***1258**
7	503	63	I(ii)	CM-3009	0+020	Acceso directo a parcelas 1001, 63, 62 y 61	Se elimina acceso directo	Camino de servicio Nº1 (margen izquierdo) 0+010 - 1+000 desde el acceso 0+410	Villanueva López, Delfino	***4731**
8	503	1001	I	CM-3009	0+020	Acceso directo a parcelas 1001, 63, 62 y 61	Se elimina acceso directo	Camino de servicio Nº1 (margen izquierdo) 0+010 - 1+000 desde el acceso 0+410	Rubio París, Carmelo	***8397**
9	503	62	I	CM-3009	0+020	Acceso directo a parcelas 1001, 63, 62 y 61	Se elimina acceso directo	Camino de servicio Nº1 (margen izquierdo) 0+010 - 1+000 desde el acceso 0+410	Cabrejas Jiménez, María Dolores	***6276**
10	503	61	I	CM-3009	0+020	Acceso directo a parcelas 1001, 63, 62 y 61	Se elimina acceso directo	Camino de servicio Nº1 (margen izquierdo) 0+010 - 1+000 desde el acceso 0+410	Cabrejas Jiménez, María Dolores	***6276**
11	503	60	I	CM-3009	0+240	Acceso directo a parcelas 59, 60 y 69	Se elimina acceso directo	Camino de servicio Nº1 (margen izquierdo) 0+010 - 1+000 desde el acceso 0+410	Sánchez Jiménez, Dolores	***6627**
12	503	59	I	CM-3009	0+240	Acceso directo a parcelas 59, 60 y 69	Se elimina acceso directo	Camino de servicio Nº1 (margen izquierdo) 0+010 - 1+000 desde el acceso 0+410	Platas Regidor, Cruz Mujer	
16	503	9008	D	CM-3009	1+120	Acceso directo desde la CM-3009	Se elimina	Se modifica el acceso al camino desde la antigua CM-3009 al p.k. 1+245	Desconocido	
17	503	69	I	CM-3009	0+240	Acceso directo a parcelas 59, 60 y 69	Se elimina acceso directo	Camino de servicio Nº1 (margen izquierdo) 0+010 - 1+000 desde el acceso 0+410	Tomero Barranco, María de los Ángeles	***0191**
									Tomero Cantarero, Emiliano	***5412**
									Tomero Barranco, María Del Carmen	***1740**
19	503	56	I	CM-3009	0+760	Acceso directo a parcela a través de la parcela 57	Se elimina acceso directo	Camino de servicio Nº1 (margen izquierdo) 0+010 - 1+000 desde el acceso 0+410	Villanueva Heras, José	***4492**
20	503	57	I	CM-3009	0+760	Acceso directo a parcela	Se elimina acceso directo	Camino de servicio Nº1 (margen izquierdo) 0+010 - 1+000 desde el acceso 0+410	Villanueva Muñoz, Luis	***7703**
21	503	1004	I	CM-3009	0+760	Acceso directo a parcela a través de la parcela 57	Se elimina acceso directo	Camino de servicio Nº1 (margen izquierdo) 0+010 - 1+000 desde el acceso 0+410	Villanueva Muñoz, Luis	***7703**
22	503	58	I	CM-3009	0+510	Acceso directo a parcela	Se elimina acceso directo	Camino de servicio Nº1 (margen izquierdo) 0+010 - 1+000 desde el acceso 0+410	Villanueva Muñoz, Luis	***7703**
23	503	1005	I	CM-3009	0+760	Acceso directo a parcela a través de las parcelas 57 y 56	Se elimina acceso directo	Camino de servicio Nº1 (margen izquierdo) 0+010 - 1+000 desde el acceso 0+410	Villanueva Heras, José	***4492**
26	503	9009	I	CM-3009	1+080	Acceso directo a camino	Se elimina acceso directo	El camino tiene acceso desde la CM-3009 en el tramo posterior ya ejecutado	Desconocido	
31	503	55	I	Acceso por camino 9009 polígono 503	1+080	Acceso directo a parcela desde camino	Se elimina acceso directo	Camino de servicio Nº1 (margen izquierdo) 0+010 - 1+000 desde el acceso 0+410	Muñoz González, Pilar	***9631**
33	503	52	D	CM-3009	0+780	Acceso directo a parcela	Se elimina acceso directo	Camino de servicio Nº2 (margen derecho) 0+235 - 0+750 desde el acceso 0+650	Villanueva Heras, José	***4492**
34	503	1003	D	CM-3009	0+780	Acceso directo desde parcela 52	Se elimina acceso directo	Camino de servicio Nº2 (margen derecho) 0+235 - 0+750 desde el acceso 0+650	Villanueva De La Torre, Amalia	***8385**
35	503	1002	D	CM-3009	0+240	Acceso directo desde parcela 51	Se elimina acceso directo	Camino de servicio Nº2 (margen derecho) 0+235 - 0+750 desde el acceso 0+650	Villanueva López Brea, Jesús	***7294**
36	503	51	D	CM-3009	0+240	Acceso directo a parcelas 48, 35, 49 y 51	Se elimina acceso directo	Camino de servicio Nº2 (margen derecho) 0+235 - 0+750 desde el acceso 0+650	Villanueva López Brea, Jesús	***7294**

Documento firmado electrónicamente en el marco de la normativa vigente. Puede comprobarse su autenticidad insertando el CVE reflejado al margen en la sede electrónica corporativa expresada.

- (i) D - Margen derecho.
- (ii) I - Margen izquierdo.


**ANEXO III
PLANOS**

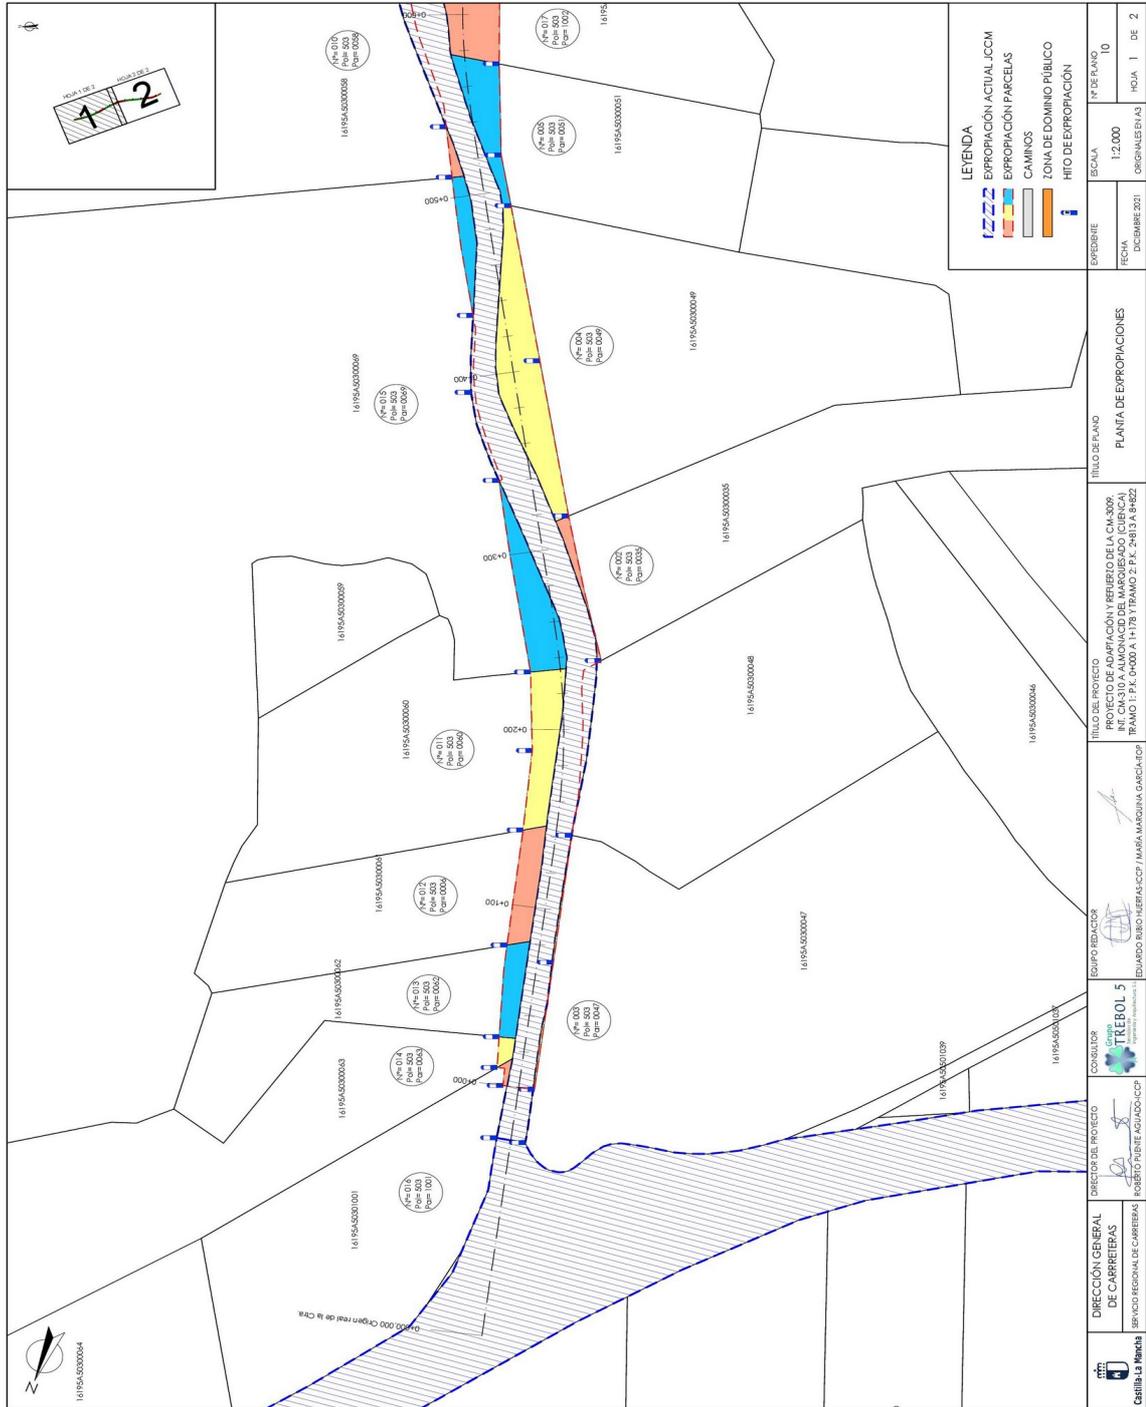

EXPEDIENTE	ESCALA	N.º DE PLANO
	1:2.000	10
FECHA	ORIGINAL EN LA S	
12/01/2021	HOJA 1 DE 2	
TÍTULO DEL PROYECTO		
PROYECTO DE ADAPTAÇÃO Y REFERENCIO DE LA CM-309. INT. CM-310 A ALMORCADO DEL MARGENADO (CIENCA). IRANAO I.P.E. 0000 A 1175 Y IRANAO E.P.E. 2481 A 8822		
TÍTULO DEL PLANO		
PLANTA DE EXPROPIACIONES		
EQUIPO REDACTOR		
EDUARDO RIBO HERAS/CCP / MARIA MARGARITA GARCIA/CP		
CONSULTOR		
Grupo TIREBOL 5		
DIRECCIÓN GENERAL DE CARRETERAS		
SERVICIO REGIONAL DE CARRETERAS		
ROBERTO PUENTE AGUILO/CCP		
DIRECCIÓN DEL PROYECTO		
ROBERTO PUENTE AGUILO/CCP		

Documento firmado electrónicamente en el marco de la normativa vigente. Puede comprobarse su autenticidad insertando el CVE reflejado al margen en la sede electrónica corporativa expresada.

Sede electrónica <https://sede.dipuocr.es>

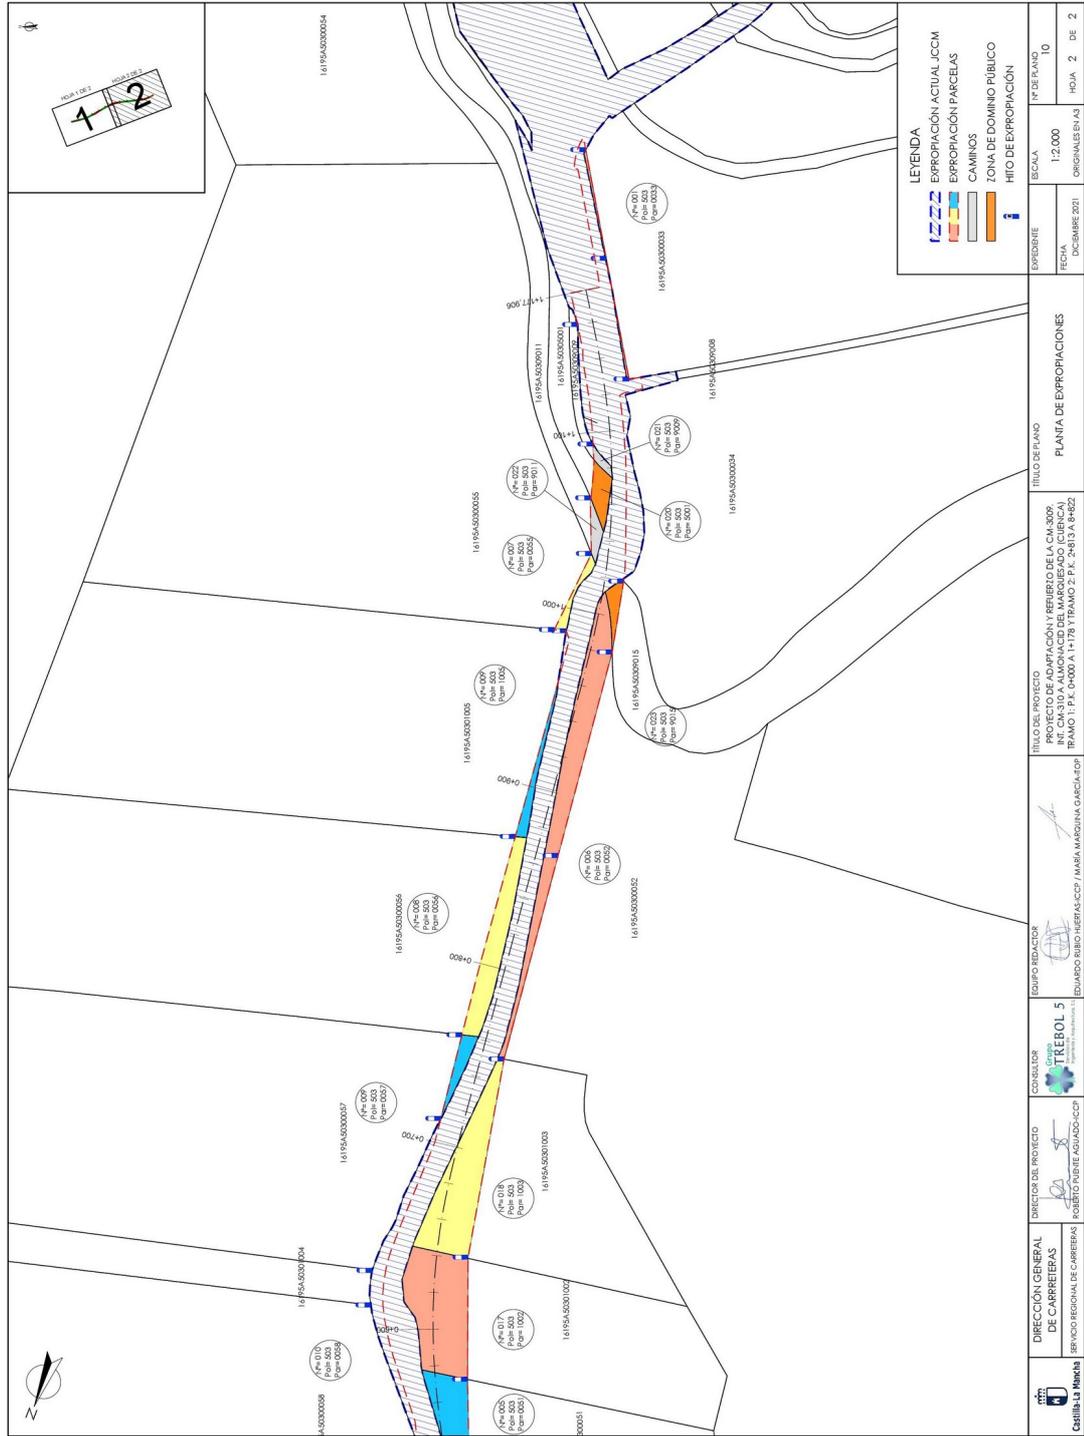

Anuncio número 3288

Documento firmado electrónicamente en el marco de la normativa vigente. Puede comprobarse su autenticidad insertando el CVE reflejado al margen en la sede electrónica corporativa expresada.

Sede electrónica <https://sede.dipuocr.es>