

administración autonómica**CONSEJERÍAS****CONSEJERÍA DE FOMENTO
SECRETARÍA GENERAL
TOLEDO**

Resolución de 21 de noviembre de la Secretaría General de Fomento por la que se somete a información pública en materia de expropiación forzosa el proyecto de trazado: "Acondicionamiento de la carretera CM-4106, del punto kilométrico 17+690 al 34+000. Tramo: Anchuras - Límite provincial con Badajoz (Ciudad Real)". Expediente: CN-CR-22-207.

Con fecha 27 de octubre 2022, ha sido aprobado provisionalmente el proyecto de referencia por la Dirección General de Carreteras.

De conformidad con los artículos 16 y 28.2 de la Ley 9/1990 de 28 de diciembre, de Carreteras y Caminos de Castilla-La Mancha y el artículo 72.6 del Decreto 1/2015, de 22/01/2015, por el que se aprueba el Reglamento de la Ley de Carreteras y Caminos de Castilla La Mancha, su aprobación definitiva implicará la declaración de utilidad pública y urgente ocupación de los bienes y la adquisición de los derechos correspondientes a los fines de la expropiación, de ocupación temporal o modificación de servidumbre.

En virtud del artículo 4, o) del Decreto 85/2019, de 16/07/2019, por el que se establecen la estructura orgánica y las competencias de los distintos órganos de la Consejería de Fomento, que atribuye a esta Secretaría General la competencia en materia de expropiación forzosa; y en cumplimiento de los artículos 17, 18 y 19 de la Ley de Expropiación Forzosa de 16 de diciembre de 1954 y los artículos 17 y 18 del Reglamento de Expropiación Forzosa de 26 de abril de 1957,

Resuelvo.

Primero.- Hacer pública la relación de los bienes y derechos afectados por la expropiación mediante el Anexo II.

Los bienes de dominio público se publican a los meros efectos informativos.

La presente resolución se publicará en el Diario Oficial de Castilla-La Mancha, en el Boletín Oficial de la Provincia de Ciudad Real, en un diario provincial de mayor circulación de esta provincia, en el tablón de anuncios del Ayuntamiento afectado, en el tablón de anuncios electrónico de la Junta de Comunidades de Castilla-La Mancha y, por último, se notificará individualmente.

Segundo.- Abrir un período de información pública, durante quince días hábiles, a fin de que las personas titulares afectadas que se relacionan en el Anexo II o cualquier persona interesada puedan solicitar la rectificación de posibles errores u oponerse, por razones de fondo o forma, a la necesidad de la ocupación. En este caso, en el escrito de alegaciones, podrán indicar los motivos por los que deba considerarse preferente la ocupación de otros bienes o la adquisición de otros derechos distintos y no comprendidos en la relación, como más conveniente al fin que se persigue.

El plazo para presentar alegaciones se iniciará al día siguiente de la última publicación o desde la notificación individual, si esta fuera posterior.

El referido proyecto se encuentra de manifiesto en la Dirección General de Carreteras de la Consejería de Fomento, sita en Toledo, Paseo Cristo de la Vega, s/n y en la Delegación Provincial de esta Consejería en Ciudad Real, sita en C/ Alarcos, 21 en Ciudad Real, todos los días laborables durante las

Documento firmado electrónicamente en el marco de la normativa vigente. Puede comprobarse su autenticidad insertando el CVE reflejado al margen en la sede electrónica corporativa expresada.

Sede electrónica <https://sede.dipuocr.es>

horas de oficina. Así mismo, se puede consultar en la página web de la Consejería de Fomento, en el apartado de “Actuaciones”, o pinchando en el siguiente enlace:

<https://www.castillalamancha.es/gobierno/fomento/estructura/dgfcartra/actuaciones/proyecto-de-trazado-acondicionamiento-de-la-carretera-cm-4106-del-pk-17690-al-pk-34000-tramo>

Las alegaciones, en el caso de las personas obligadas a relacionarse electrónicamente con la Administración, de acuerdo con el art. 14.2 de la Ley 39/2015, de 1 de octubre, del Procedimiento Administrativo Común de las Administraciones Públicas, se realizarán a través del formulario incluido en la sede electrónica de la JCCM <https://www.jccm.es/tramitesygestiones/alegaciones-al-tramite-de-informacion-publica-en-el-procedimiento-de-expropiacion>, y se presentarán de forma telemática con firma electrónica, a través del registro único de la JCCM:

<https://registrounicociudadanos.jccm.es/registrounicociudadanos/acceso.do?id=LSZ>

En caso de ser persona física, las alegaciones se podrán presentar por este medio electrónico o, en los lugares previstos en el artículo 16.4 de la citada Ley 39/2015, de 1 de octubre. Asimismo, podrán indicar en su escrito de alegaciones, rectificación u oposición, que la contestación al mismo se realice de forma electrónica, para lo que deberán darse de alta, con carácter previo, en la plataforma de notificaciones telemáticas <https://notifica.jccm.es/notifica/>, salvo que ya lo estuvieran.

En Toledo, a 21 de noviembre de 2022.- El Secretario General de Fomento, Daniel Corredor Román.

Anexo I. Nota extracto informativa.

Anexo II. Relación de bienes afectados por expropiación forzosa.

Anexo III. Planos.

Anexo I: Nota extracto informativa.

El objeto del proyecto principal es definir y valorar las obras necesarias para el acondicionamiento de la carretera CM-4106, en el tramo comprendido entre los p.k. 17+690 y el 34+000, entre Anchuras y el límite de provincia de Badajoz.

La longitud del tramo es de 16.300 metros.

Descripción de las obras.

Las actuaciones proyectadas en la carretera son las siguientes:

- Rehabilitación del actual pavimento, mediante el fresado de 4 cm y posterior relleno con MBC tipo AC22 bin S, así como saneos localizados de blandones.

- Ensanche de la plataforma hasta conseguir una sección de 6,20 m (2 carriles sin arcenes). Para ello se realizan cajeros, de 25 cm de profundidad, en ambos márgenes y se rellenan con hormigón HNE-20.

- Corrección del trazado en planta en aquellas zonas que presentan un radio reducido de 15-20 m hasta alcanzar los 50 m, para facilitar el paso de camiones. Esta corrección de curvas tiene una longitud acumulada de 1.070 m. En estas zonas, la plataforma cuenta con bermas de 50 cm de ancho.

- La sección de firme adoptada es la siguiente:

• Sobre la plataforma existente, extendido de una capa de regularización de MBC tipo AC16 surf S, de espesor variable, así como el posterior extendido de 5 cm de MBC del tipo AC16 surf S.

• En los tramos en variante, se disponen 15 cm de MBC (5 cm de MBC del tipo AC16 surf S sobre 10 cm de MBC del tipo AC32 bin S) sobre 35 cm de zahorra artificial. La explanada adoptada es una E2, formada por 40 cm de suelo seleccionado sobre 50 cm de suelo adecuado.

- Drenaje:

• Aquellas ODT que cuentan con una longitud suficiente para albergar el ensanche de la calzada se mantienen. Las que no tienen la anchura necesaria se prolongan con caños de diámetro 0,80 o 1,00

Documento firmado electrónicamente en el marco de la normativa vigente. Puede comprobarse su autenticidad insertando el CVE reflejado al margen en la sede electrónica corporativa expresada.

Sede electrónica <https://sede.dipuocr.es>

metros. o Las ODT en las que se han observado problemas de capacidad de desagüe, son sustituidas por dobles canos \perp 800 y \perp 1000 mm. o Las estructuras formadas por bóvedas de piedra se conservan, ampliando únicamente el tablero mediante la disposición de losas prefabricadas.

- En las variantes de trazado se construyen marcos de 1,0x1,0m, de 1,50x1,50m y de 3,00x2,00m.
- Ejecución de cunetas revestidas de hormigón.
- Construcción de un muro de escollera en una zona donde se localizan desprendimientos.
- Señalización, balizamiento y defensas.
- Acondicionamiento de accesos de caminos públicos, mejorando la geometría, el firme y disponiendo embocaduras con sistemas de protección.
- Servicios afectados. Como consecuencia de la corrección de trazado en planta de una curva, se ve afectado un apoyo de una línea eléctrica aérea.
- Ordenación ecológica estética y paisajística: Recoge actuaciones en plantaciones, acondicionamiento de tramos de carretera abandonados y pasos de fauna en ODT.
- Expropiaciones: Para la ejecución de las obras si son necesarias expropiaciones. Éstas se localizan en los tramos de variante así como en aquellos sobreanchos necesarios para la ampliación de la cuneta en algunos tramos de ensanche y la ocupación precisa para ampliar los accesos de los caminos públicos. En base a estos criterios, se afecta a una superficie de 26.557 m².


Anexo II: Relación de bienes y derechos afectados por la expropiación forzosa.

Nº de orden	Pol.	Par.	Sub parcela	Referencia catastral	Superficie parcela según Catastro (m ²)	Uso del suelo según Catastro	Apellidos, Nombre	DNI	Superficie ocupación permanente (m ²)	Superficie servidumbre vuelo	Superficie ocupación temporal	Otros bienes afectados
1	29	311		13017A02900311	3.118	Olivos seco	Gutiérrez Pacheco, Jesús Antonio	***1427**	176			
2	29	310		13017A02900310	1.960	Matorral	Torrenova Castro, Paulino Fernández Torrenova, Felisa Fernández Torrenova, Ricardo Torrenova Fernández, José Carlos Lozano Rivado, Josefa	***3672** ***9372** ***3697** ***6935** ***6514**	269			
3	29	309		13017A02900309	28.615	Matorral	Castro Urbina, Justiniano	***7445**	21			
4	29	308		13017A02900308	928	Matorral	Fernández Díaz, Baldomero	***3649**	504			
5	29	307		13017A02900307	2.078	Matorral	Urbina Gutiérrez, María Rosa	***7857**	400			
6	29	305	a	13017A02900305	15.764	Labor seco	Herederos De Gutiérrez Fernández, Felisa	***3606**	891			
7	29	475		13017A02900475	13.168	Matorral	Gutiérrez Silveira, Alfredo Gutiérrez Silveira, Jesús Gutiérrez Silveira, María Josefa	***6302** ***7682** ***6731**	76			
8	29	276	a	13017A02900276	39.281	Olivos seco	Herederos De Silveira García, Álvaro	***3650**	397			
9	1	57		13017A00100057	23.969	Matorral	Gutiérrez Silveira, Alfredo Gutiérrez Silveira, Jesús Gutiérrez Silveira, María Josefa Fernández Ramírez, María Isabel	***6302** ***7682** ***6731** ***2291**	2.293	1.012	1.723	
10	29	246	a	13017A02900246	39.216	Olivos seco	Silveria Alba, María (Usufructo) Gutiérrez Silveira, Alfredo Gutiérrez Silveira, Jesús Gutiérrez Silveira, María Josefa	***3622** ***6302** ***7682** ***6731**		652	1.077	
			Pastos			38				113		
			Improductivo			32				52		
11	29	443		13017A02900443	23.138	Olivos seco	Gutiérrez Silveira, Alfredo Gutiérrez Silveira, Jesús Gutiérrez Silveira, María Josefa	***6302** ***7682** ***6731**	1.988			1 puerta y 105 m de cerramiento metálico rústico
12	29	439	b	13017A02900439	30.615	Olivos seco	García Sánchez, Pablo García Sánchez, María Del Carmen García Sánchez, María Del Prado	desconocido ***1617** ***1656**	126			
13	1	373		13017A00100373	5.815	Matorral	Paramio Gutiérrez, Mercedes	***8388**	12			
14	1	90		13017A00100090	37.062	Matorral	Paramio Gutiérrez, Mercedes	***8388**	9			
15	1	88		13017A00100088	114.115	Matorral	Herederos De Villarejo Domínguez, José	***3676**	1.572			
16	29	264	f	13017A02900264	473.754	Labor seco	Molinero Urban, Francisco	***7870**	1.106			
			Improductivo			10						
			Labor seco			956						
			Matorral			777						
17	29	269		13017A02900269	40.155	Matorral	Gómez Sobrino, Francisco Carlos Fernández Alba, Carmen (Usufructo) Villarejo Fernández, José Antonio Villarejo Fernández, Francisco Javier Villarejo Fernández, María Del Carmen	***2438**	520			
18	29	270		13017A02900270	29.144	Matorral	Paniagua Planchuelo, Pablo Nieto Trujillo, María Isabel	***5461** ***5975**	1.076			
19	18	349	a	13017A01800349	11.450	Matorral	Herederos De Gómez Fernández, Elidia	***3689**	36			
20	16	72		13017A01600072	10.324	Labor seco	Herederos De Gómez Fernández, Elidia	***3689**	8			
21	16	73		13017A01600073	25.893	Labor seco	Herederos De Gómez Fernández, Elidia	***3689**	8			

Documento firmado electrónicamente en el marco de la normativa vigente. Puede comprobarse su autenticidad insertando el CVE reflejado al margen en la sede electrónica corporativa expresada.

Sede electrónica <https://sede.dipuocr.es>


22	18	160	b	13017A01800160	3.319	Matorral	Fernández Díaz, Guadalupe (Usufructo) Gómez Fernández, María Ángeles Gómez Fernández, Ana Belén Gómez Fernández, María Dolores	***6655** ***7291** ***8456** ***8456**	180		
23	18	385	b	13017A01800385	94.714	Matorral	Paramio Gómez Adela	***8388**	327		
24	16	74	c	13017A01600074	45.348	Pastos	Paramio Gómez Adela	***8388**	42		
25	18	375	f	13017A01800375	156.237	Matorral	Paramio Gómez Adela	***8388**	234		
28	16	390	d a	13017A01600390	71.390	Matorral	Paramio Gómez Adela	***8388**	1.224		
					71.390	Labor secoano			125		
29	18	214		13017A01800214	4.173	Labor secoano	Juárez Alcojor, Susana	***9813**	42		
30	19	216		13017A01900216	3.332	Pastos	Gómez Juárez, Felicitación	***8395**	16		
31	19	217		13017A01900217	14.437	Labor secoano	Gómez Juárez, Felicitación	***8395**	44		
32	16	97	e	13017A01600097	24.789	Pastos	Gómez Juárez, Felicitación	***8395**	10		
33	17	49		13017A01700049	8.185	Labor secoano	Paramio Gómez, Adela	***8388**	1		
34	17	349	a	13017A01700349	23.841	Matorral	Herederos De Fernández Alba, Carmen	***3626**	26		
35	17	404	a	13017A01700404	8.143	Matorral	Herederos De Fernández Alba, Carmen	***3626**	3		
36	20	386		13017A02000386	7.563	Labor secoano	Herederos De Fernández Alba, Carmen	***3626**	2.056		
37	20	370	g e n	13017A02000370	409.007	Matorral	Gómez Fernández, Francisco	***7466**	211		
						Labor secoano			1		
						Matorral			1.280		
38	17	11	d a	13017A01700011	677.223	Labor secoano	Gómez Fernández, Francisco	***7466**	304		
						Matorral			26		
39	20	283	a b	13017A02000283	798.581	Matorral	Paramio Gutiérrez, Antonia	***3635**	301		
40	17	1	d	13017A01700001	1.301.029	Matorral	Sánchez Paramio, María Ángeles María Paz	***6654**	49		
41	20	282	c b	13017A02000282	471.682	Matorral	Sánchez Paramio, María Ángeles María Paz	***6654**	2.091		
						Labor secoano			706		
42	20	367	a b	13017A02000367	74.258	Labor secoano	Sánchez Paramio, José	***3410**	858		
					74.258	Matorral			368		

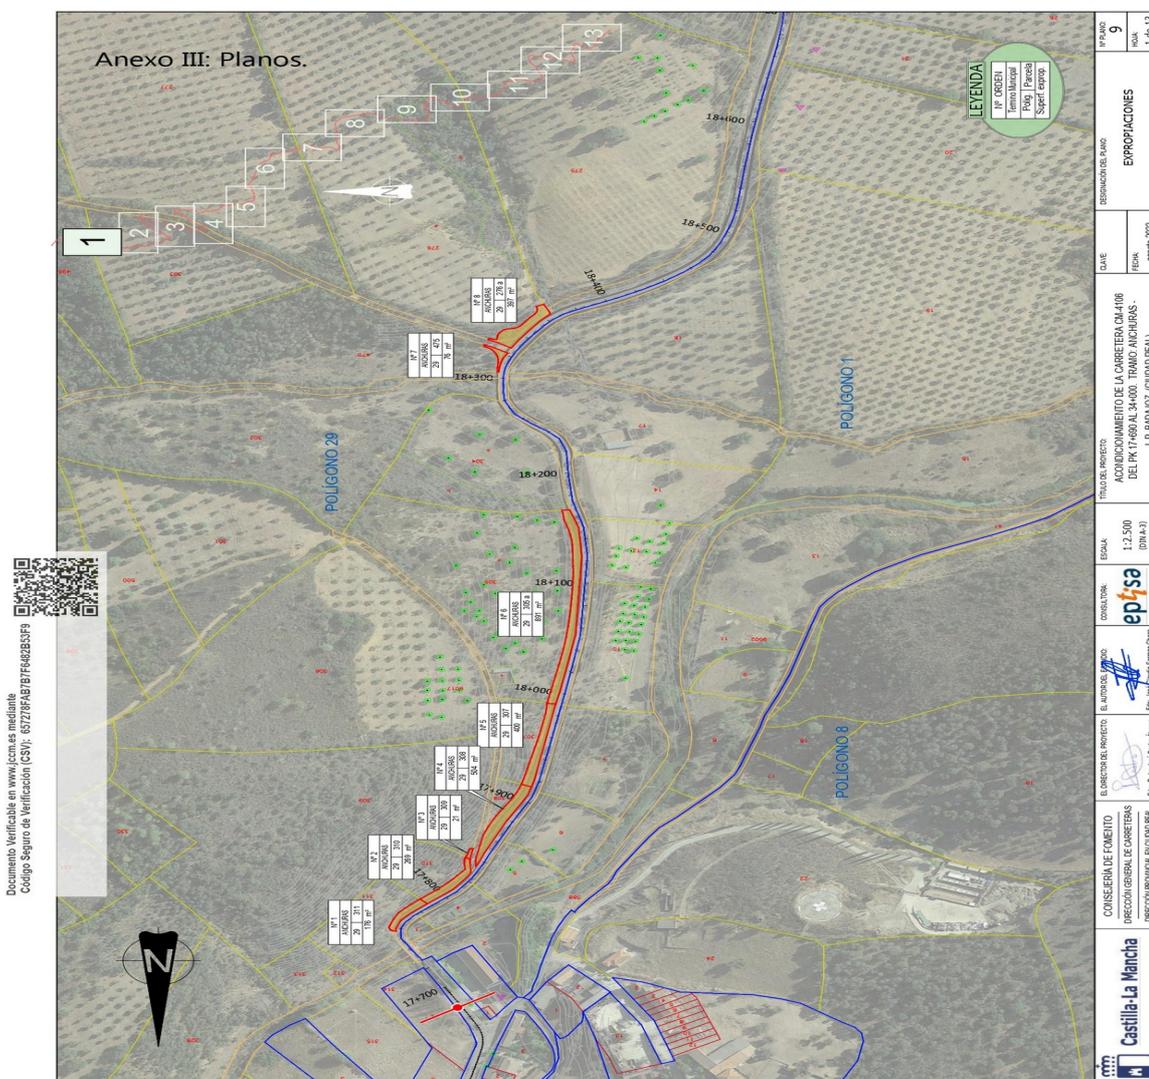

Documento firmado electrónicamente en el marco de la normativa vigente. Puede comprobarse su autenticidad insertando el CVE reflejado al margen en la sede electrónica corporativa expresada.

Sede electrónica <https://sede.dipuocr.es>

Documento firmado electrónicamente. Código Seguro de Verificación: 50vafT8Bm+xCLwAlitqw
Firmado por Jefe de Sección del B.O.P. JUAN LUIS CUADROS CAMPO el 05/12/2022 23:11:13
El documento consta de 118 página/s. Página 107 de 118

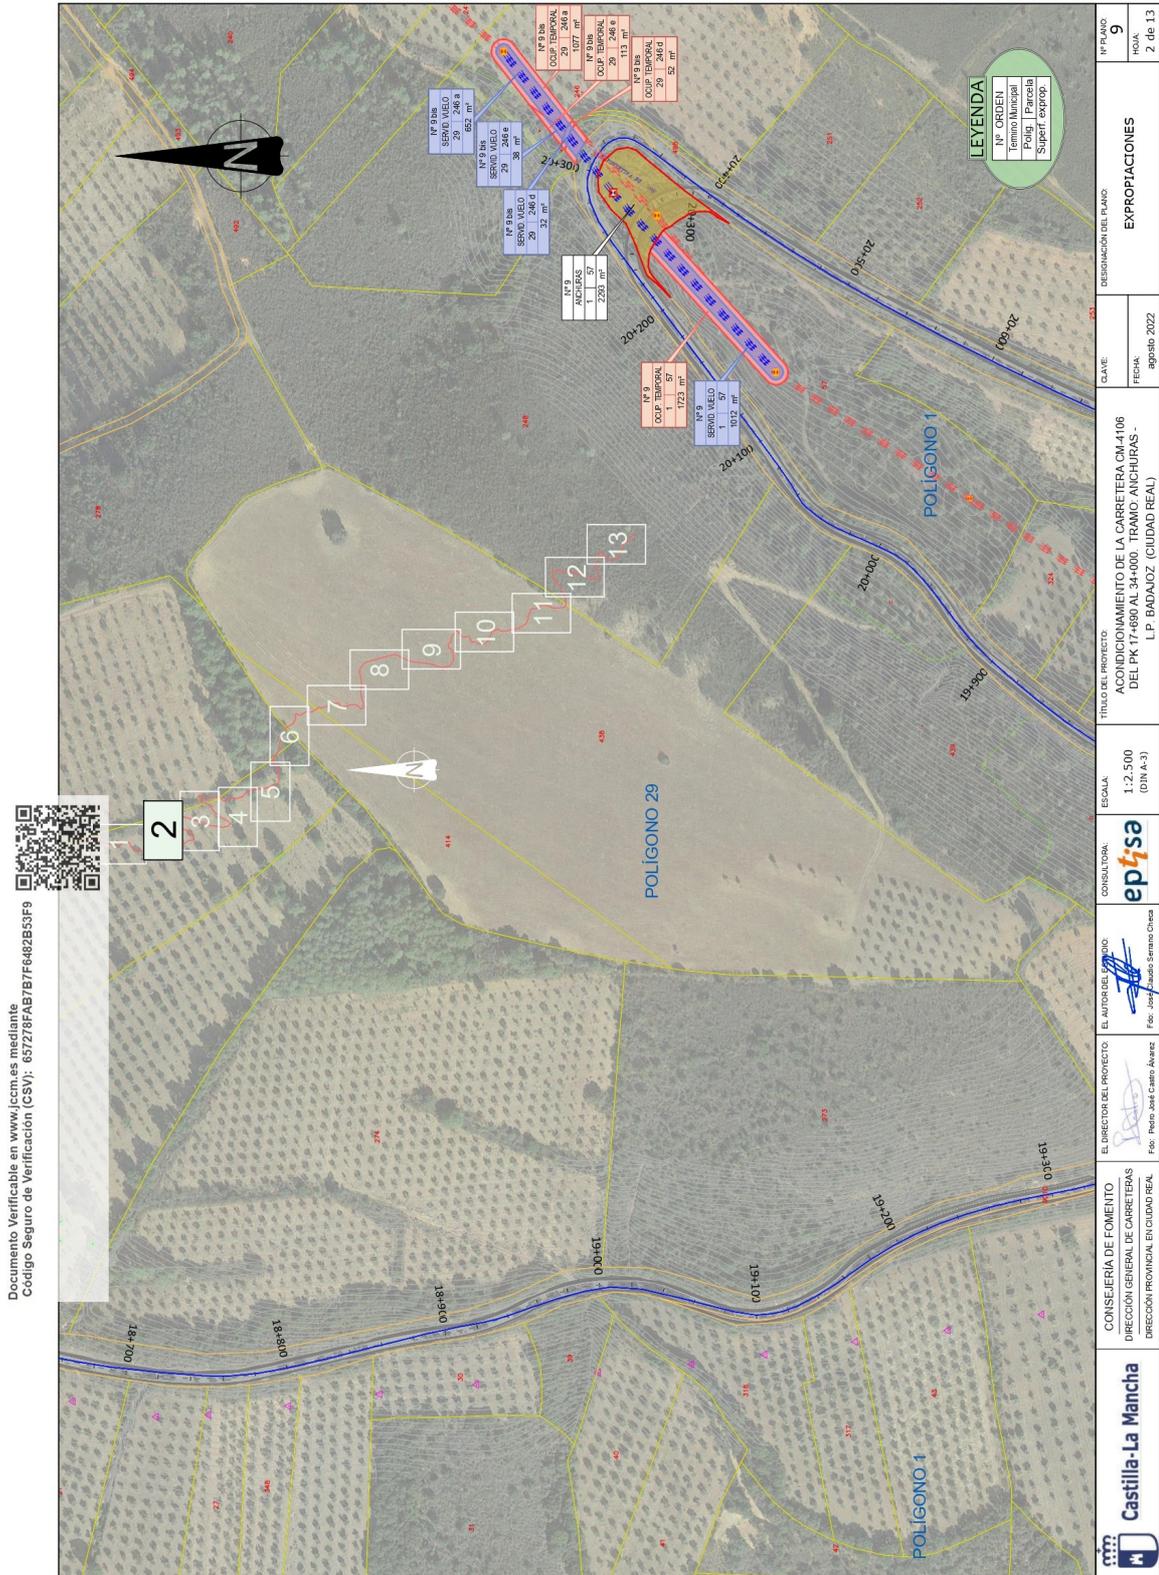


Documento firmado electrónicamente en el marco de la normativa vigente. Puede comprobarse su autenticidad insertando el CVE reflejado al margen en la sede electrónica corporativa expresada.

Sede electrónica <https://sede.dipuocr.es>

Documento firmado electrónicamente. Código Seguro de Verificación: 50vafT8Bm+xCLwAlitqw
Firmado por Jefe de Sección del B.O.P. JUAN LUÍS CUADROS CAMPO el 05/12/2022 23:11:13
El documento consta de 118 página/s. Página 108 de 118

Documento Verificable en www.iccm.es mediante
Código Seguro de Verificación (CSV): 657278FAB7F6482B53F9

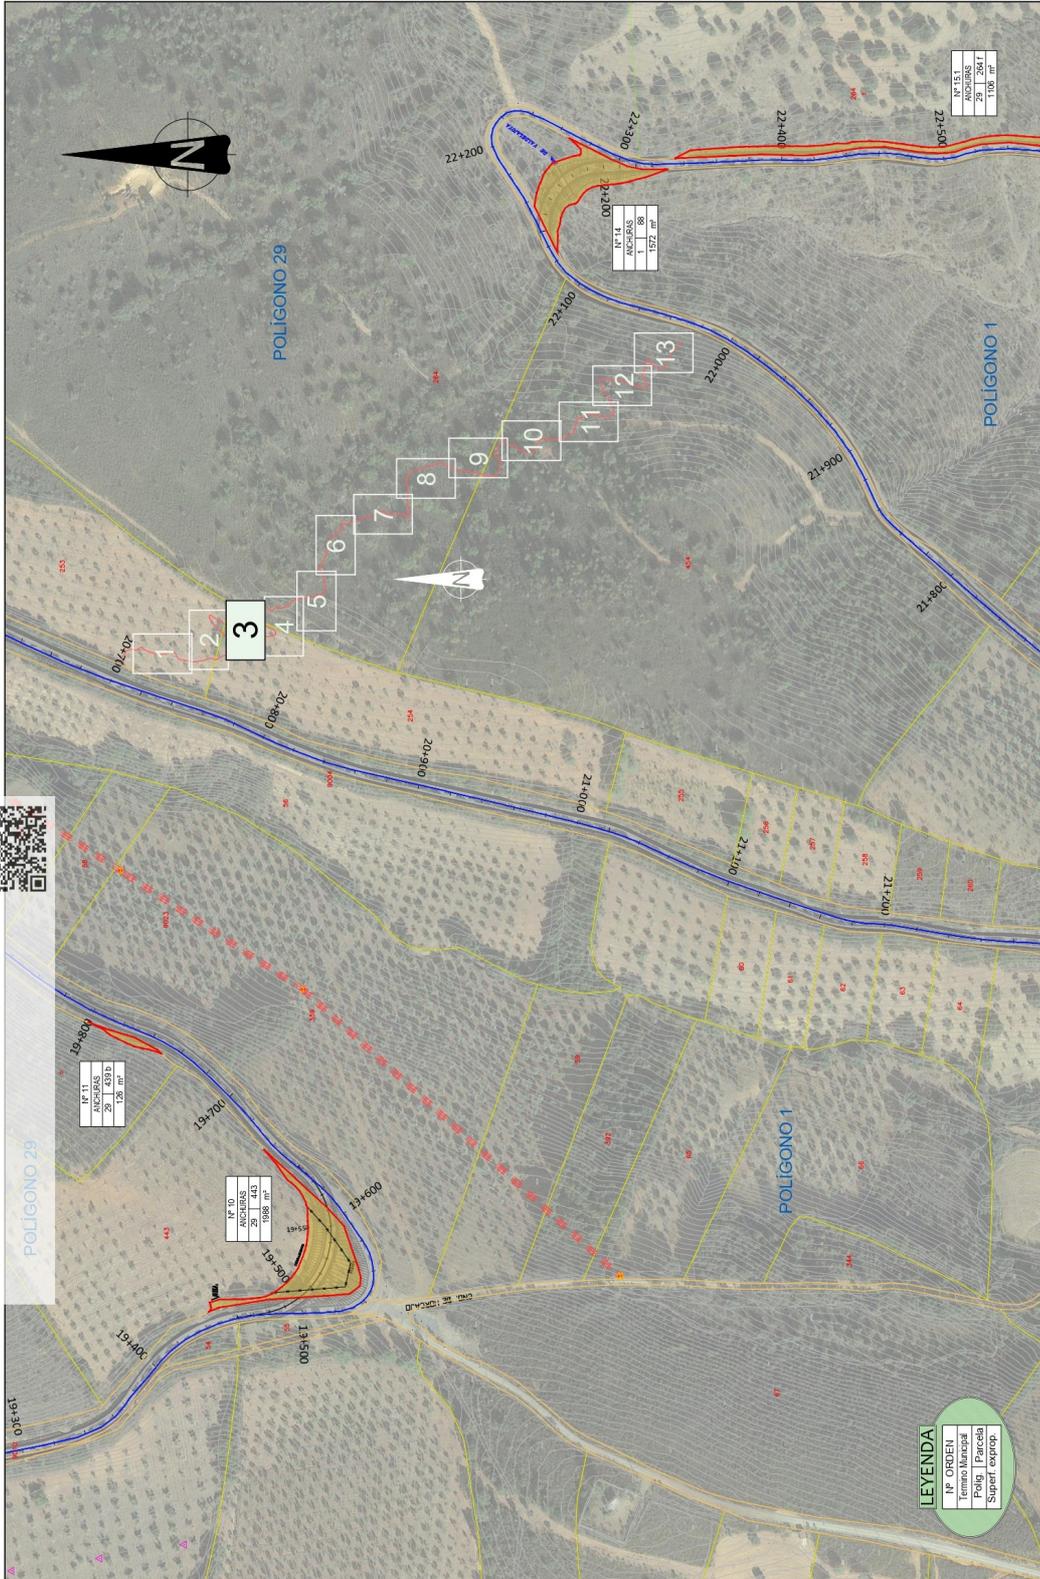

LEYENDA

Nº ORDEN	
Término Municipal	
Políg. Parcela	
Superf. exprop.	


	CONSEJERÍA DE FOMENTO DIRECCIÓN GENERAL DE CARRETERAS DIRECCIÓN PROVINCIAL EN CIUDAD REAL	EL DIRECTOR DEL PROYECTO Foto: Pedro José Castro-Avárez	EL AUTOR DEL DISEÑO Foto: José Manuel Serrano Ordoñez	CONSULTORA: 	ESCALA: 1:2.500 (DIN A3)	TÍTULO DEL PROYECTO: ACONDICIONAMIENTO DE LA CARRETERA CM-4106 DEL PK 17+690 AL 34+000. TRAMO ANCHURAS - L.P. BADAJOZ (CIUDAD REAL)	CLAVE: FECHA: agosto 2022	DEDICACION DEL PLANO: EXPROPIACIONES	Nº PLANO: 9 HOJA: 3 de 13
--	---	--	--	-----------------	--------------------------------	--	---------------------------------	---	------------------------------------

Documento firmado electrónicamente en el marco de la normativa vigente. Puede comprobarse su autenticidad insertando el CVE reflejado al margen en la sede electrónica corporativa expresada.

Sede electrónica <http://sede.dipuocr.es>

Documento firmado electrónicamente. Código Seguro de Verificación: 50vafT8Bm+xCCLwAlitqw
Firmado por Jefe de Sección del B.O.P. JUAN LUÍS CUADROS CAMPO el 05/12/2022 23:11:13
El documento consta de 118 página/s. Página 109 de 118


Documento Verificable en www.fcm.es mediante
Código Seguro de Verificación (CSV): 657278FAB7B7F6482B53F9

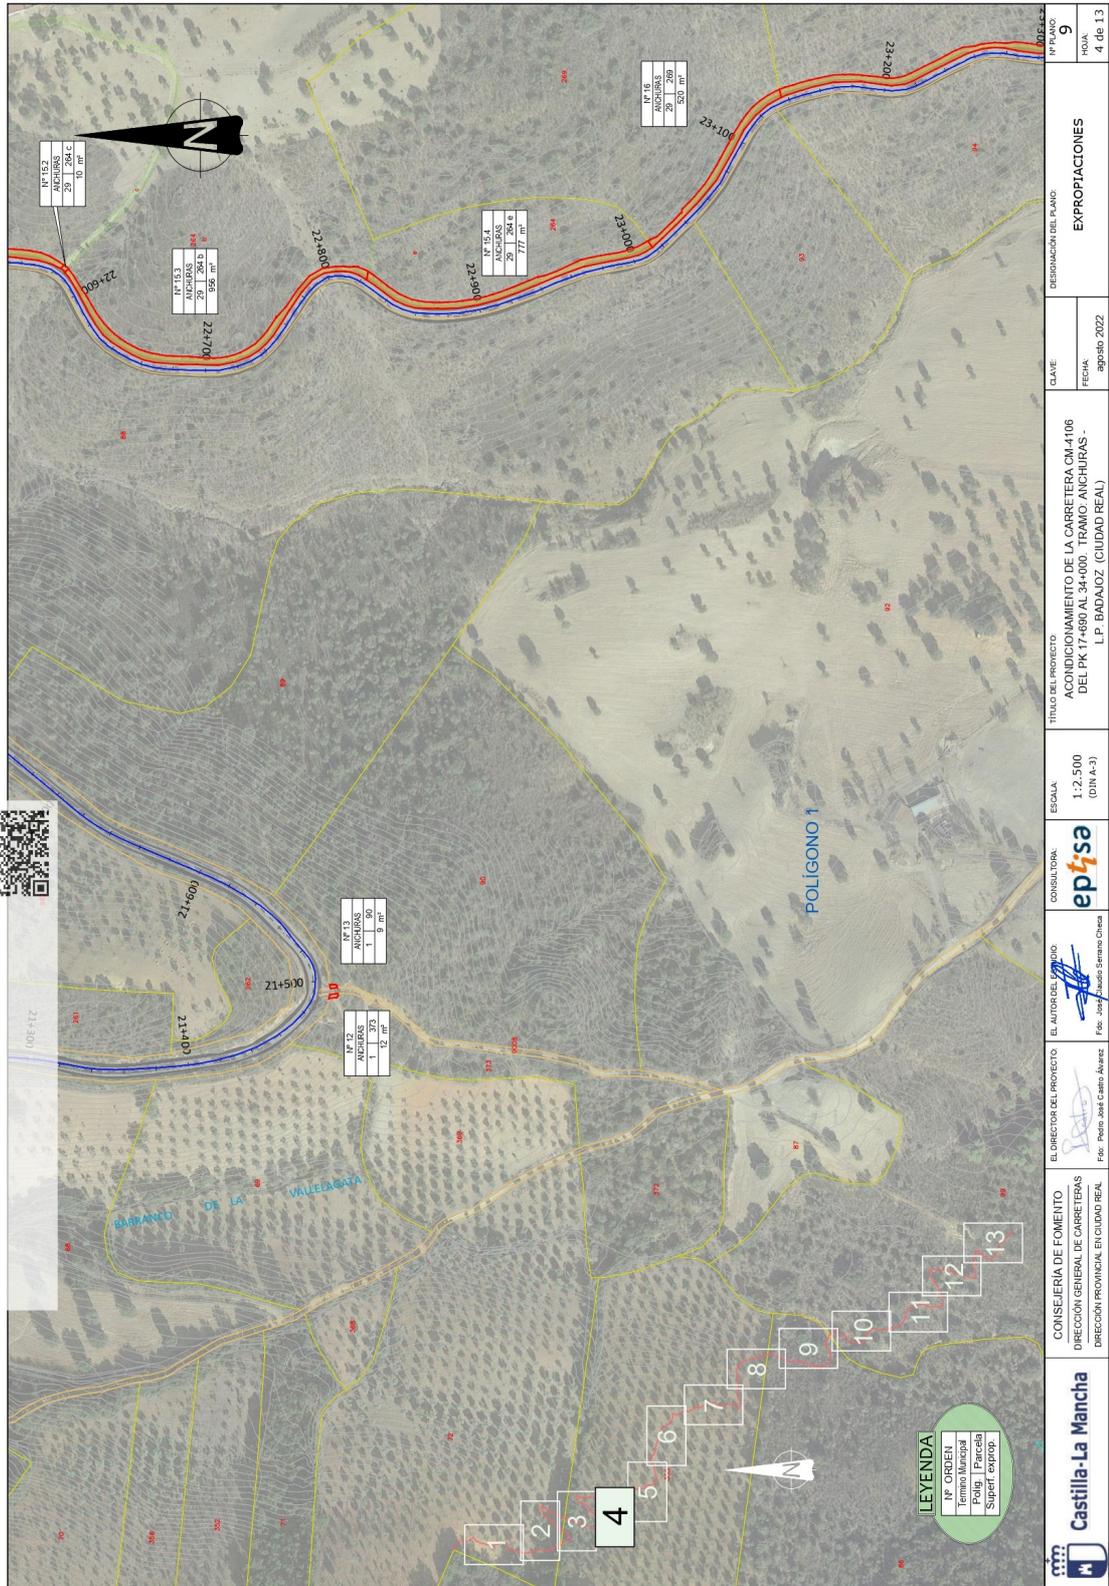

	CONSEJERÍA DE FOMENTO DIRECCIÓN GENERAL DE CARRETERAS DIRECCIÓN TERRITORIAL EN CIUDAD REAL	EL DIRECTOR DEL PROYECTO: Fdo: Pedro José Castro-Añez	EL AUTOR DEL DISEÑO: Fdo: José Luis Serrano Ordoñez	CONSULTORA: 	ESCALA: 1:2.500 (OIN A-3)	TÍTULO DEL PROYECTO: ACONDICIONAMIENTO DE LA CARRETERA CM-4106 DEL PK 17+890 AL 34+000. TRAMO: ANCHURAS - L.P. BADAJOZ (CIUDAD REAL)	CLAVE: FECHA: agosto 2022	DESIGNACIÓN DEL PLANO: EXPROPIACIONES	Nº PLANO: HOJA: 9 4 de 13
--	--	--	--	-----------------	---------------------------------	---	---------------------------------	---	------------------------------------

Documento firmado electrónicamente en el marco de la normativa vigente. Puede comprobarse su autenticidad insertando el CVE reflejado al margen en la sede electrónica corporativa expresada.

Sede electrónica <http://sede.dipuocr.es>

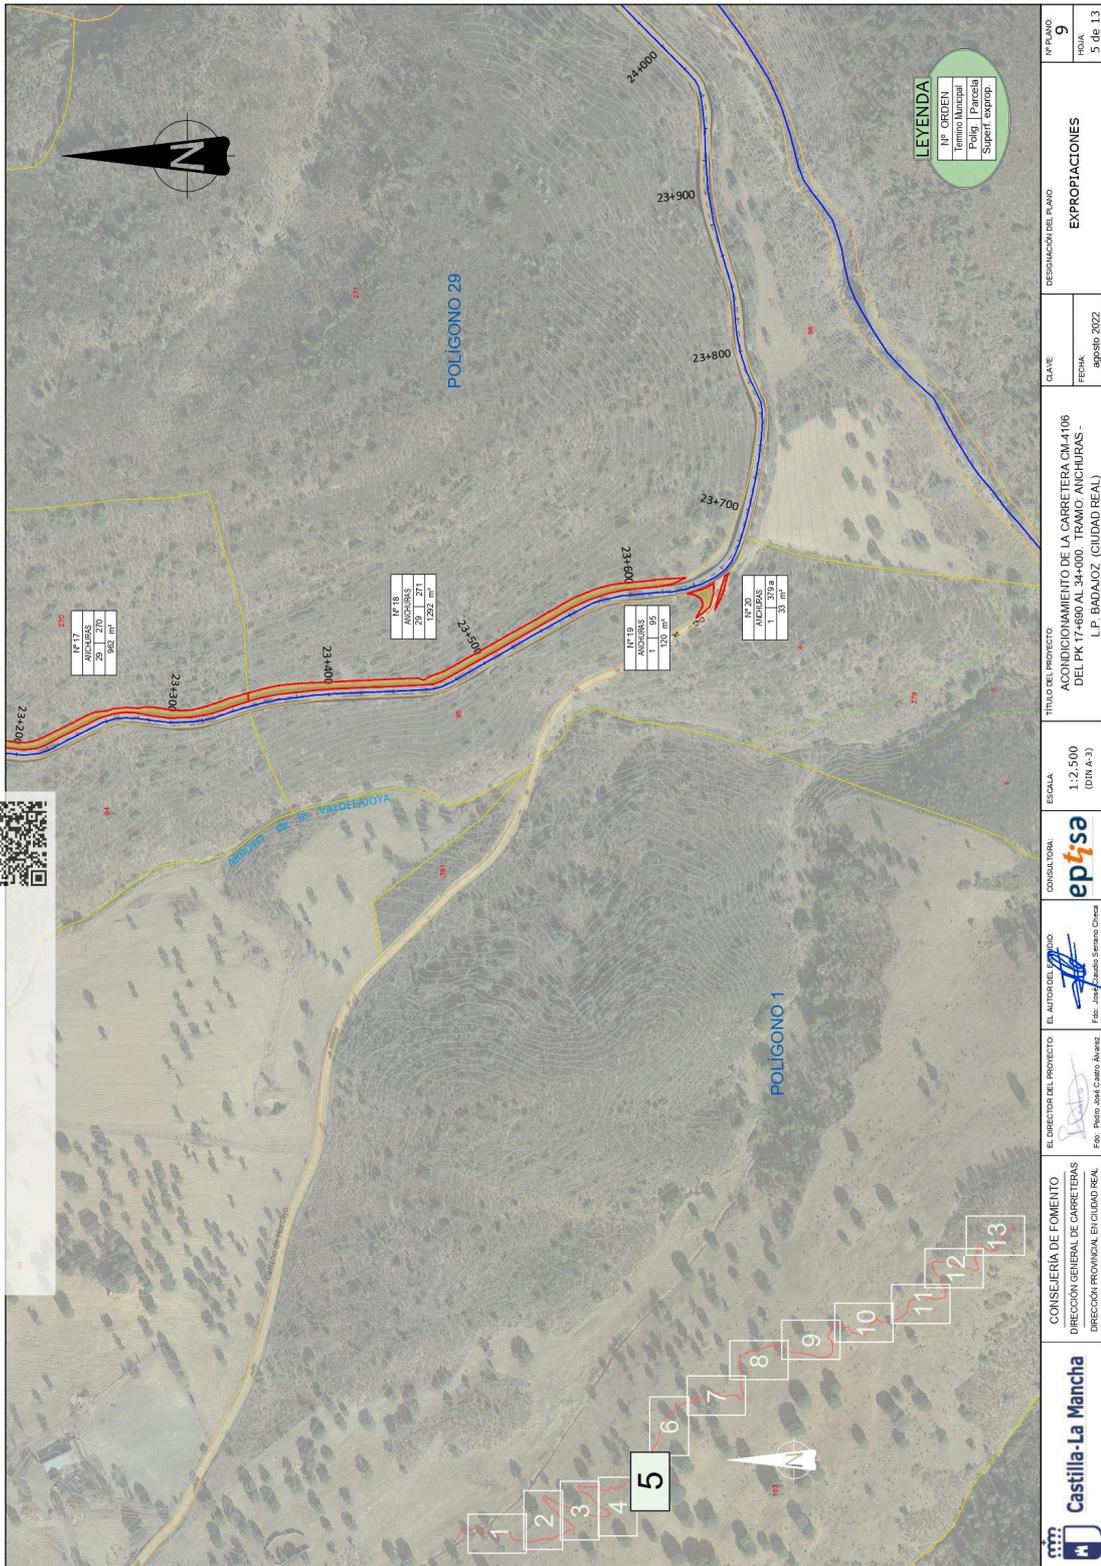

Documento Verificable en www.jccm.es mediante
Código Seguro de Verificación (CSV): 657278FAB7B7F6482B53F9




	CONSEJERIA DE FOMENTO DIRECCION GENERAL DE CARRITERAS DIRECCION PROVINCIAL EN CIUDAD REAL	EL DIRECTOR DEL PROYECTO Fdo. Pedro José Castro Álvarez	EL AUTOR DEL PLANO Fdo. José Luis Simero Díez	CONSULTORA: 	ESCALA: 1:2.500 (DIN A-3)	TÍTULO DEL PROYECTO: ACONDICIONAMIENTO DE LA CARRETERA CM-4106 DEL PK 17+680 AL 34+000. TRAMO ANCHURAS - L.P. BADAJOZ (CIUDAD REAL)	CLAVE: FECHA: agosto 2022	DESIGNACIÓN DEL PLANO: EXPROPIACIONES	Nº PLANO: 9 Hoja: 5 de 13
	LEYENDA NP ORDEN Termino Municipal Políg. Parcela Superf. exprop.								

Documento firmado electrónicamente en el marco de la normativa vigente. Puede comprobarse su autenticidad insertando el CVE reflejado al margen en la sede electrónica corporativa expresada.

Sede electrónica <https://sede.dipuocr.es>

Documento firmado electrónicamente. Código Seguro de Verificación: 50vafT8Bm+xCCLwALitqw
Firmado por Jefe de Sección del B.O.P. JUAN LUIS CUADROS CAMPO el 05/12/2022 23:11:13
El documento consta de 118 pagina/s. Página 110 de 118


Documento firmado electrónicamente. Código Seguro de Verificación: 50vafT8Bm+xCLwALitqw
Firmado por Jefe de Sección del B.O.P. JUAN LUÍS CUADROS CAMPO el 05/12/2022 23:11:13
El documento consta de 118 página/s. Página 111 de 118

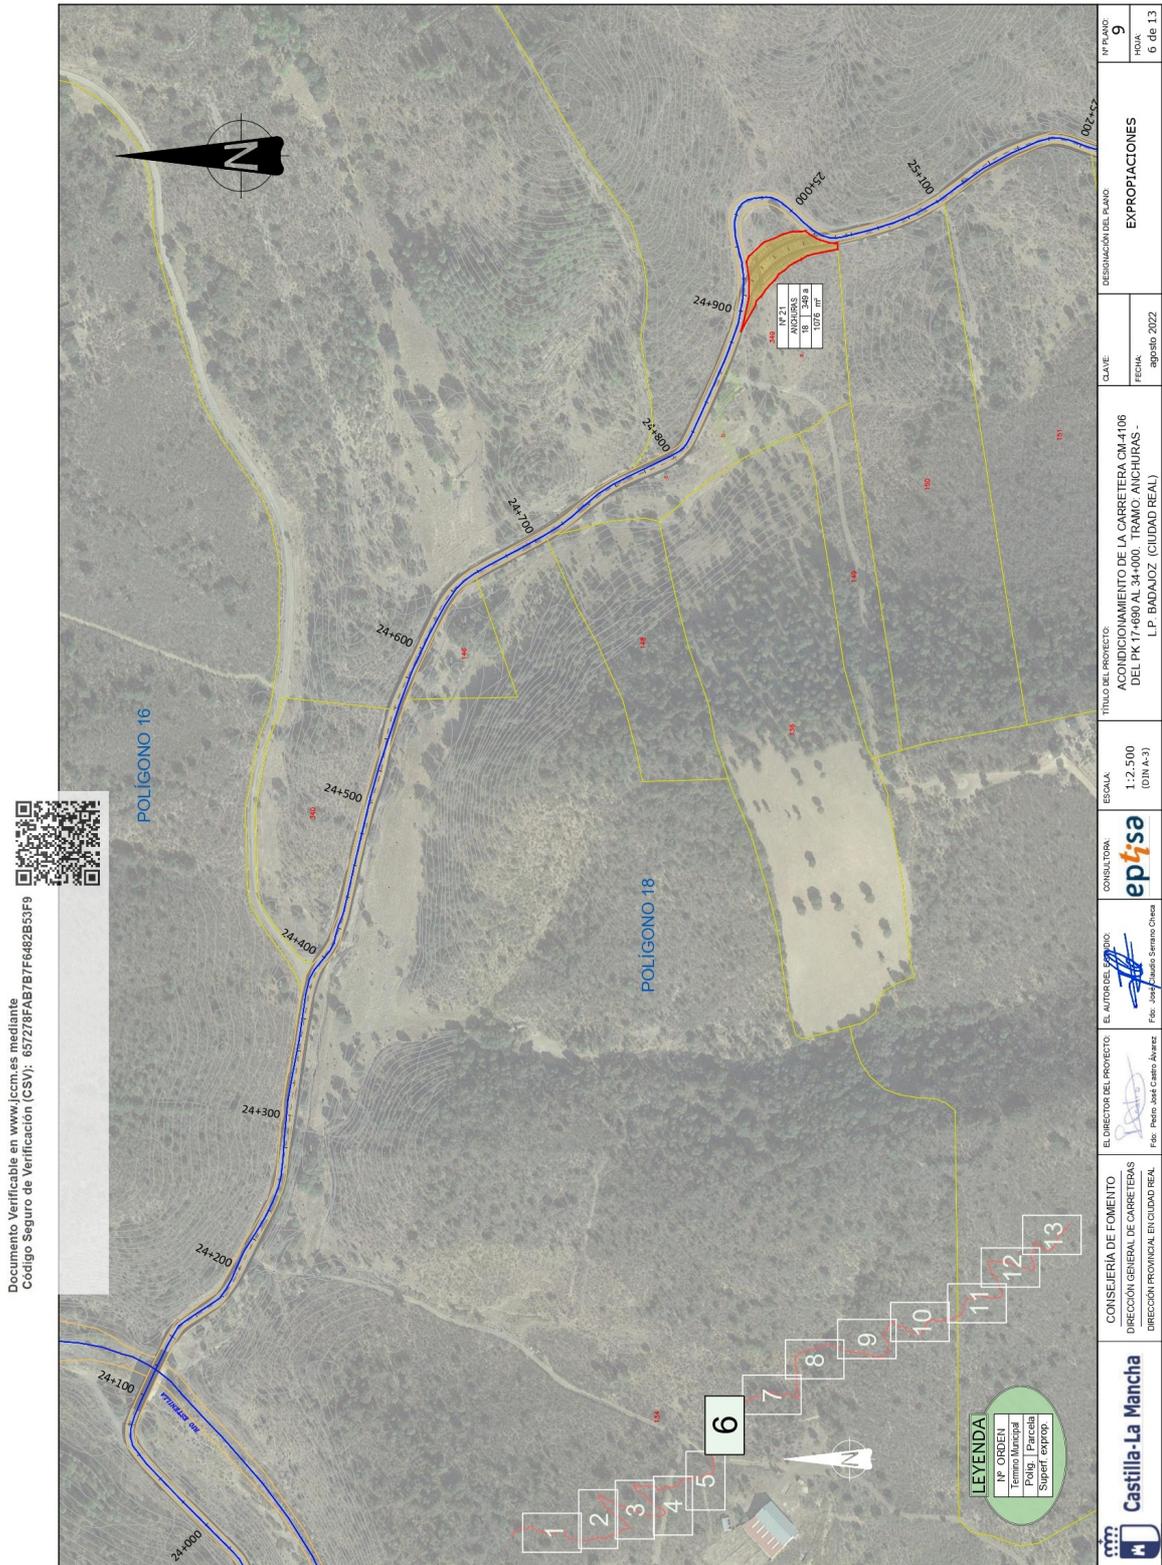

Documento firmado electrónicamente en el marco de la normativa vigente. Puede comprobarse su autenticidad insertando el CVE reflejado al margen en la sede electrónica corporativa expresada.

Sede electrónica <https://sede.dipu-cr.es>

Documento firmado electrónicamente. Código Seguro de Verificación: 50vafT8Bm+xCLwAlitqw
Firmado por Jefe de Sección del B.O.P. JUAN LUIS CUADROS CAMPO el 05/12/2022 23:11:13
El documento consta de 118 página/s. Página 113 de 118

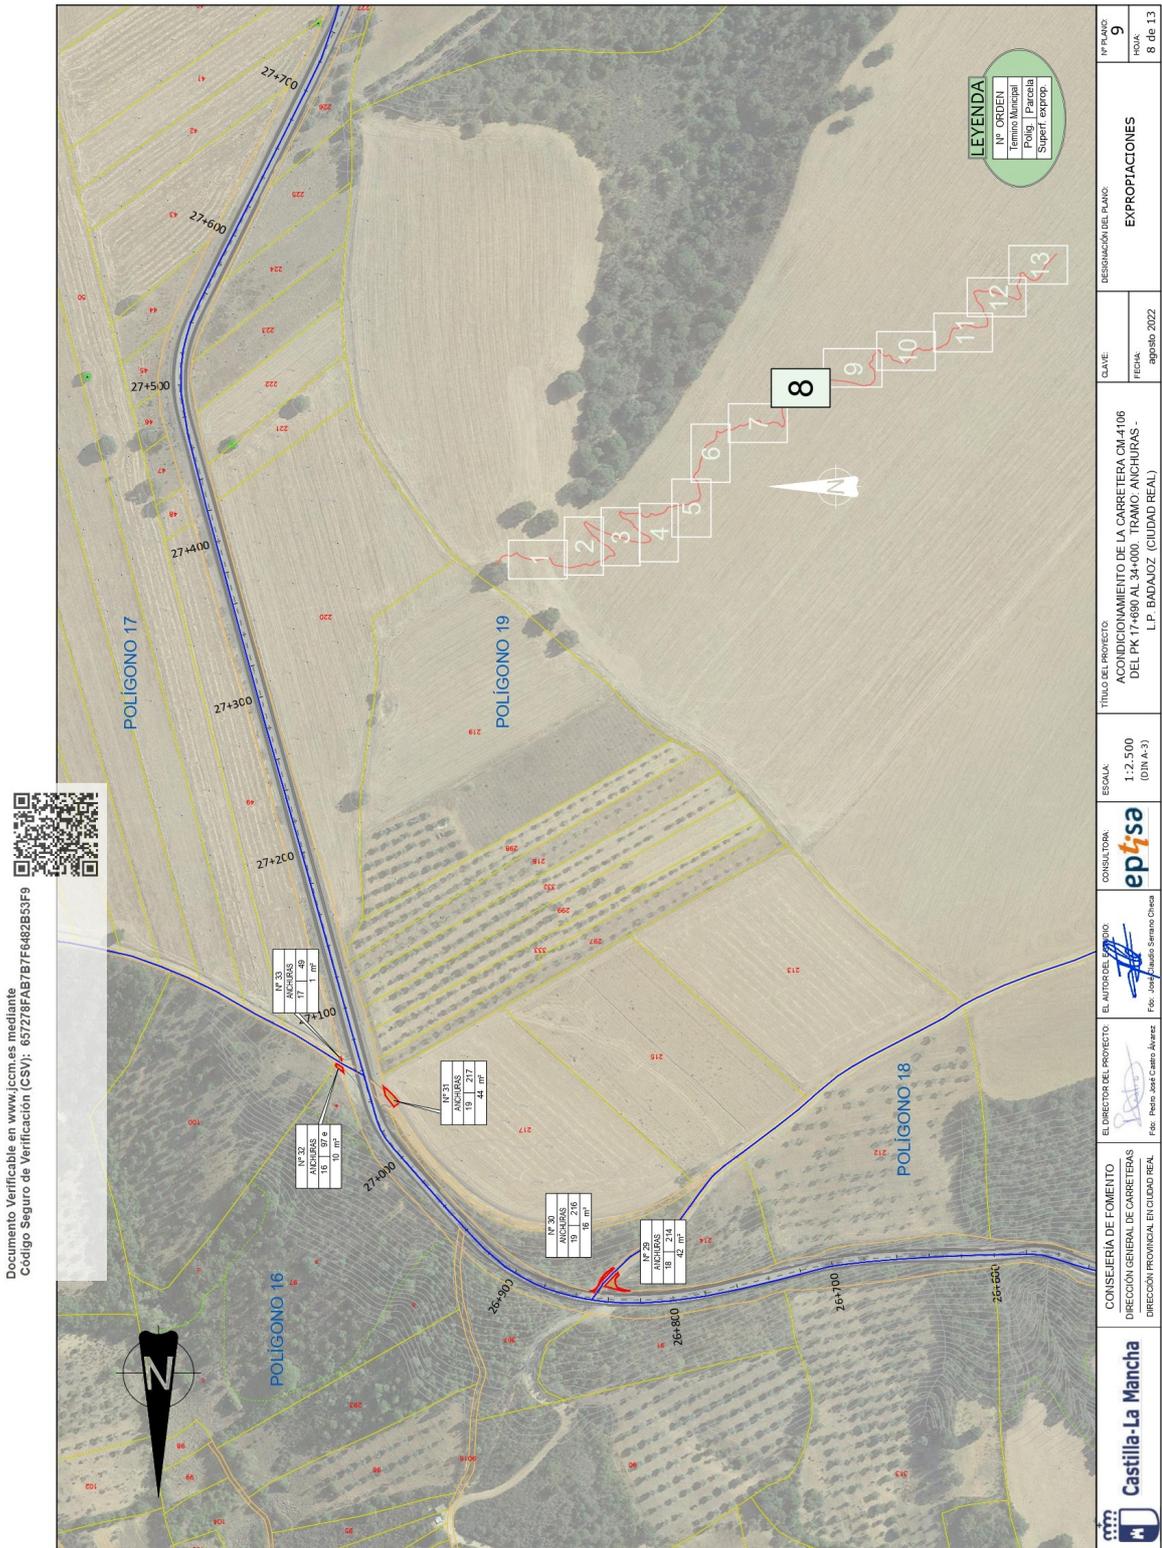


Documento firmado electrónicamente en el marco de la normativa vigente. Puede comprobarse su autenticidad insertando el CVE reflejado al margen en la sede electrónica corporativa expresada.

Sede electrónica <http://sede.dipuocr.es>




Documento firmado electrónicamente. Código Seguro de Verificación: 50vafT8Bm+xCLwAlitqw
Firmado por Jefe de Sección del B.O.P. JUAN LUIS CUADROS CAMPO el 05/12/2022 23:11:13
El documento consta de 118 pagina/s. Página 114 de 118

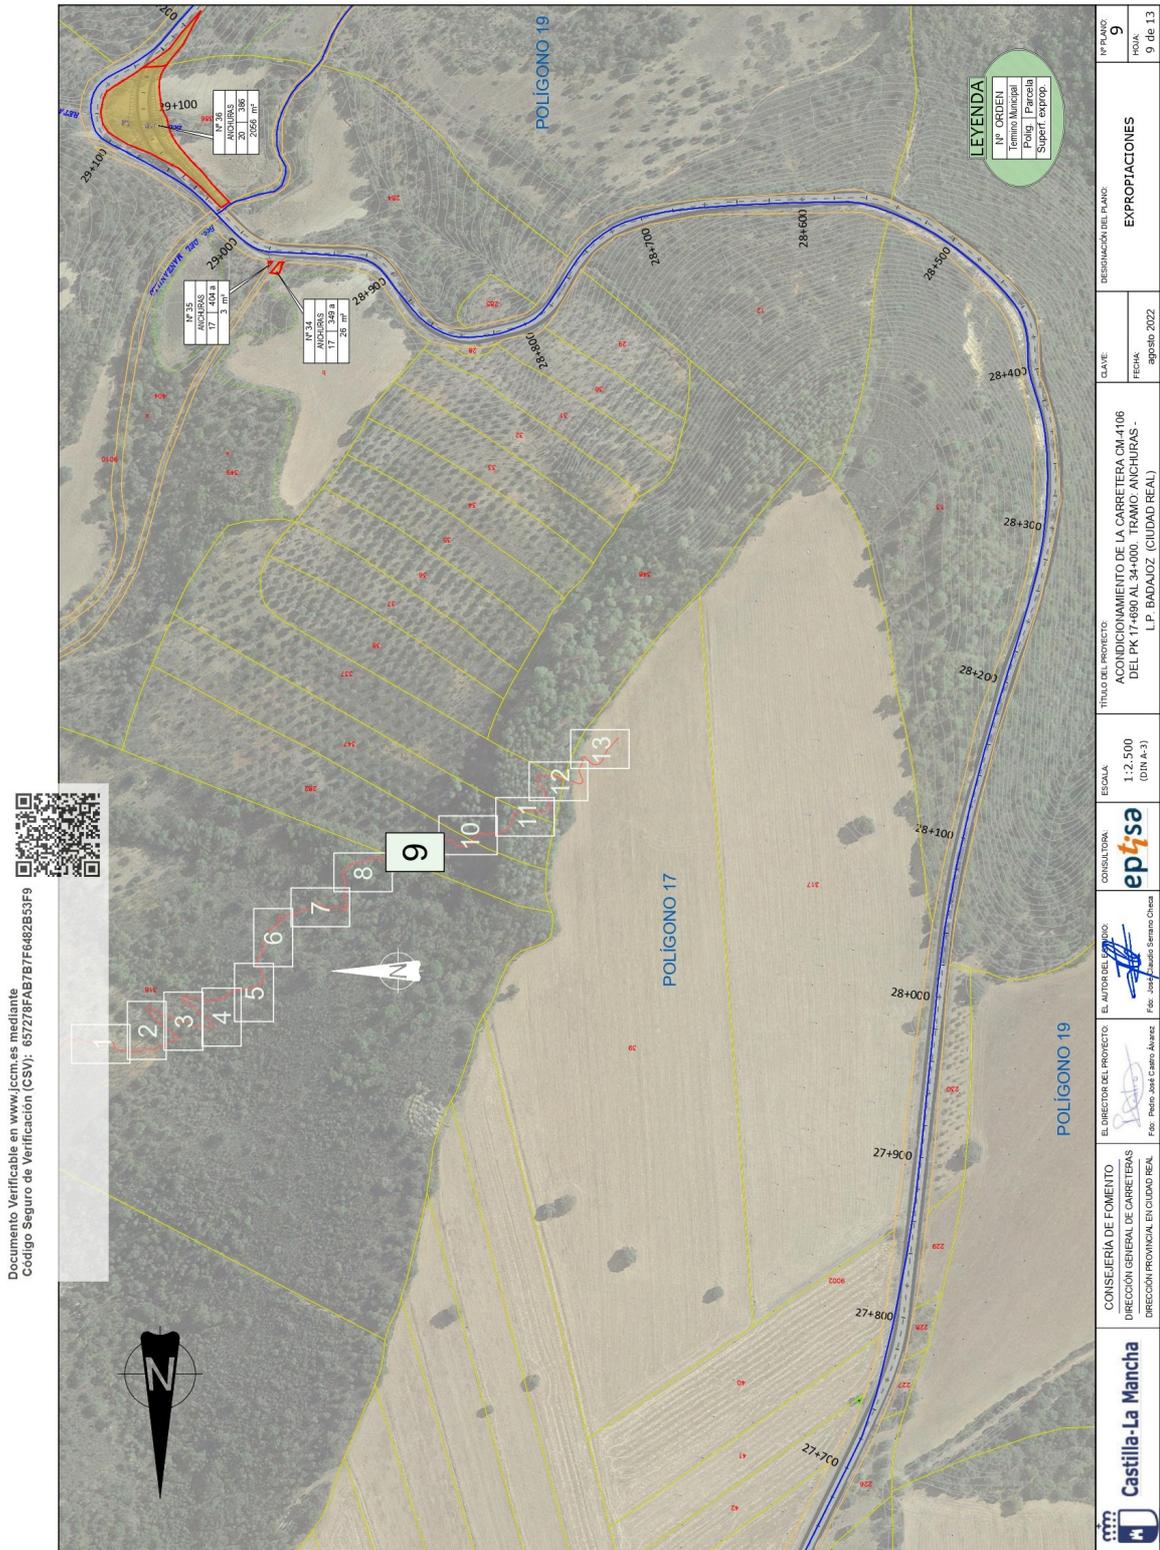

Documento firmado electrónicamente en el marco de la normativa vigente. Puede comprobarse su autenticidad insertando el CVE reflejado al margen en la sede electrónica corporativa expresada.

Sede electrónica <https://sede.dipuocr.es>


Documento firmado electrónicamente. Código Seguro de Verificación: 5ovafT8Bm+xCLwALitqw
Firmado por Jefe de Sección del B.O.P. JUAN LUIS CUADROS CAMPO el 05/12/2022 23:11:13
El documento consta de 118 página/s. Página 115 de 118

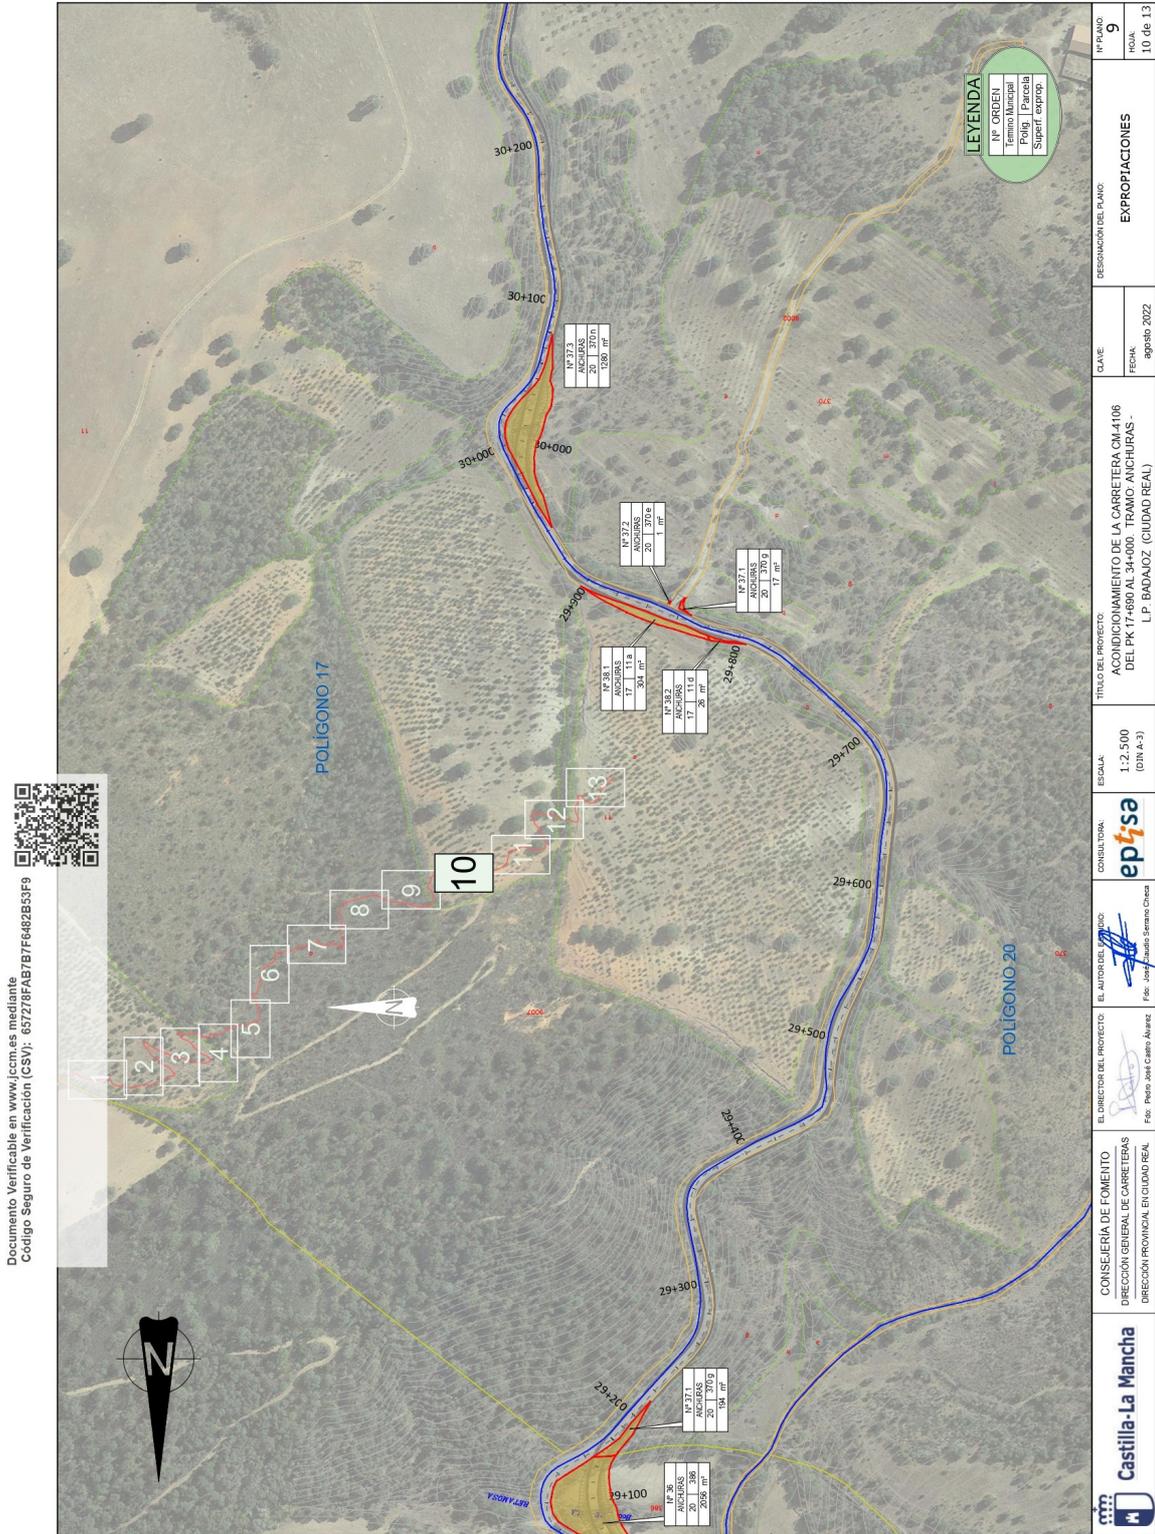

Documento firmado electrónicamente en el marco de la normativa vigente. Puede comprobarse su autenticidad insertando el CVE reflejado al margen en la sede electrónica corporativa expresada.

Sede electrónica <https://sede.dipuocr.es>

	CONSEJERÍA DE FOMENTO DIRECCIÓN GENERAL DE CARRETERAS DIRECCIÓN PROVINCIAL EN CIUDAD REAL	EL DIRECTOR DEL PROYECTO: Fdo: Pedro José Casas Álvarez	EL AUTOR DEL PLANO: Fdo: José Luis Benito Ochoa	CONSULTORA: 	ESCALA: 1:2.500 (SIN A.S.)	TÍTULO DEL PROYECTO: ACONDICIONAMIENTO DE LA CARRETERA CM-4106 DEL PK 17+680 AL 34+000. TRAMO ANCHURAS - L.P. BADAJOZ (CIUDAD REAL)	CLAVE: FECHA: agosto 2022	DESIGNACIÓN DEL PLANO: EXPROPIACIONES	N.º PLANO: 9 HOJA: 10 de 13
	LEYENDA N.º CORTES: [] Límite Material: [] Polig. Parcela: [] Superf. exprop.: []								

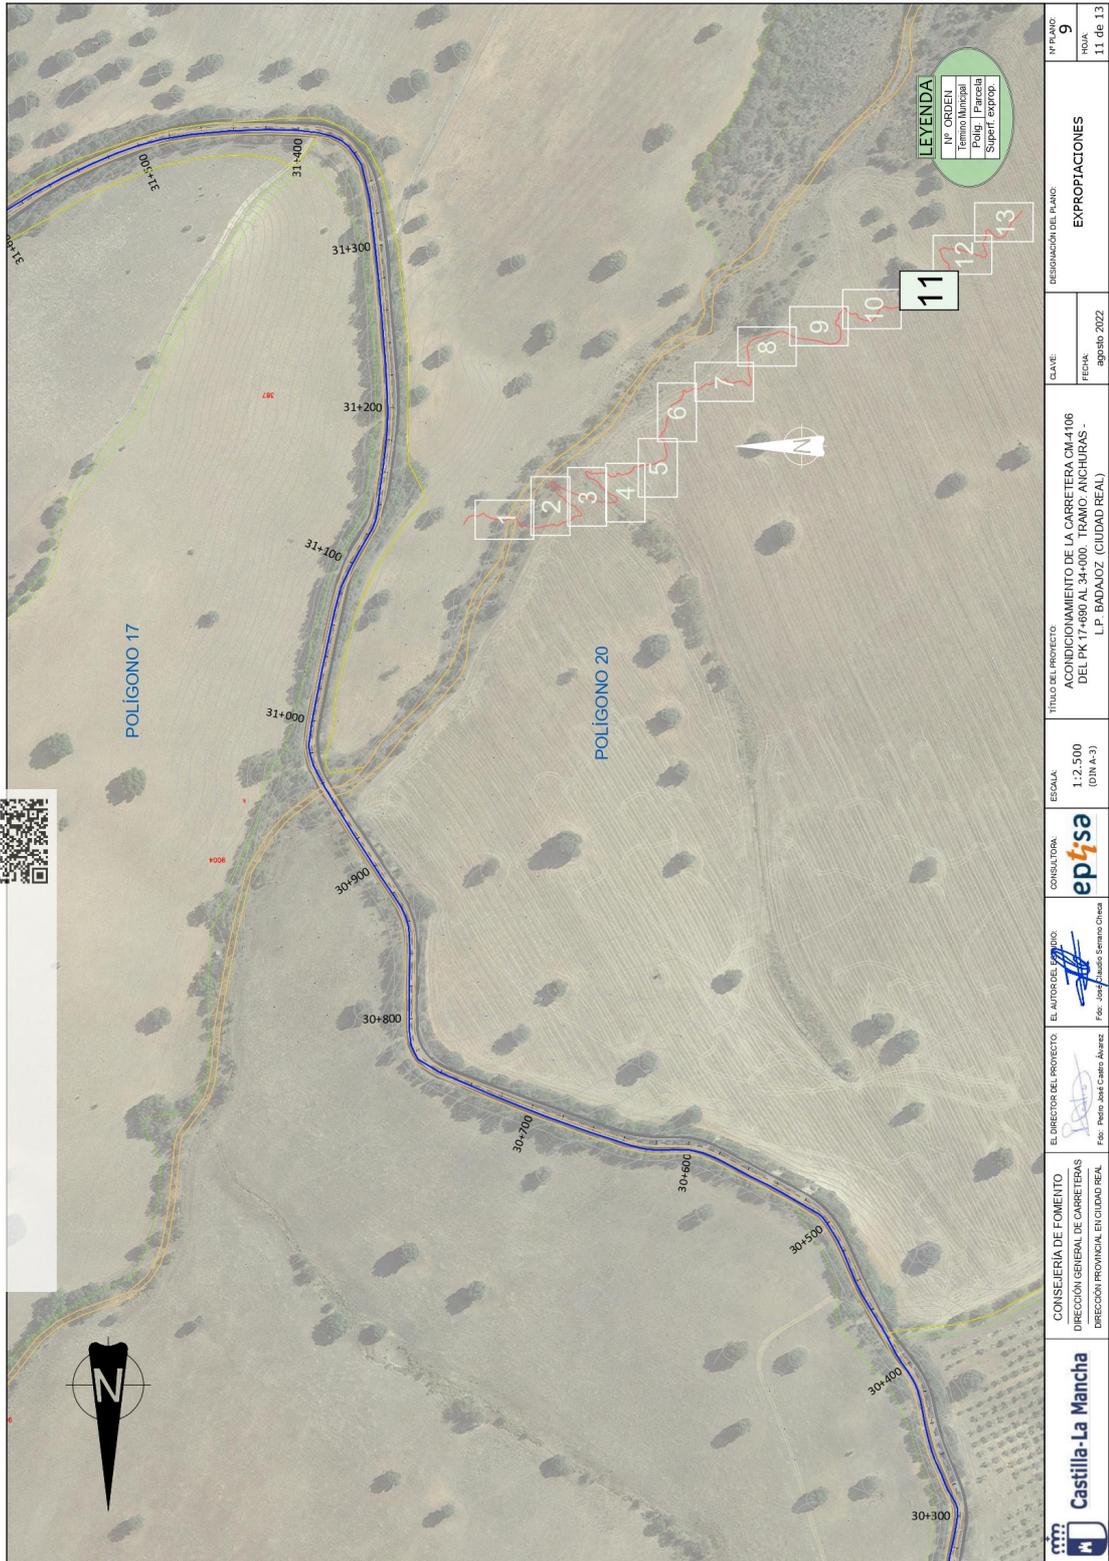

CONSEJERIA DE FOMENTO DIRECCIÓN GENERAL DE CARRETERAS DIRECCIÓN PROVINCIAL EN CIUDAD REAL	EL DIRECTOR DEL PROYECTO: Fdo. Pedro José Castro Álvarez	EL AUTOR DEL PLANO: Fdo. José María Serrano Chica	CONSULTORA: epsa	ESALA: 1:2.500 (DUX A-3)	TÍTULO DEL PROYECTO: ACONDICIONAMIENTO DE LA CARRETERA CM-406 DEL PK 17+690 AL 34+000. TRAMO: ANCHURAS - L.P. BADAJOZ (CIUDAD REAL)	CLAVE: agosto 2022	DESCRIPCIÓN DEL PLANO: EXPROPIACIONES	Nº PLANO: 9
								HOJA: 11 de 13


Documento firmado electrónicamente en el marco de la normativa vigente. Puede comprobarse su autenticidad insertando el CVE reflejado al margen en la sede electrónica corporativa expresada.

Sede electrónica <https://sede.dipuocr.es>

Documento firmado electrónicamente. Código Seguro de Verificación: 50vafT8Bm+xCLwAlitqw
 Firmado por Jefe de Sección del B.O.P. JUAN LUÍS CUADROS CAMPO el 05/12/2022 23:11:13
 El documento consta de 118 página/s. Página 116 de 118

Documento firmado electrónicamente. Código Seguro de Verificación: 50vafT8Bm+xCLwAlitqw
Firmado por Jefe de Sección del B.O.P. JUAN LUIS CUADROS CAMPO el 05/12/2022 23:11:13
El documento consta de 118 página/s. Página 117 de 118


Documento Verificable en www.ccm.es mediante
Código Seguro de Verificación (CSV): 657278FA87B7F6462B53F9

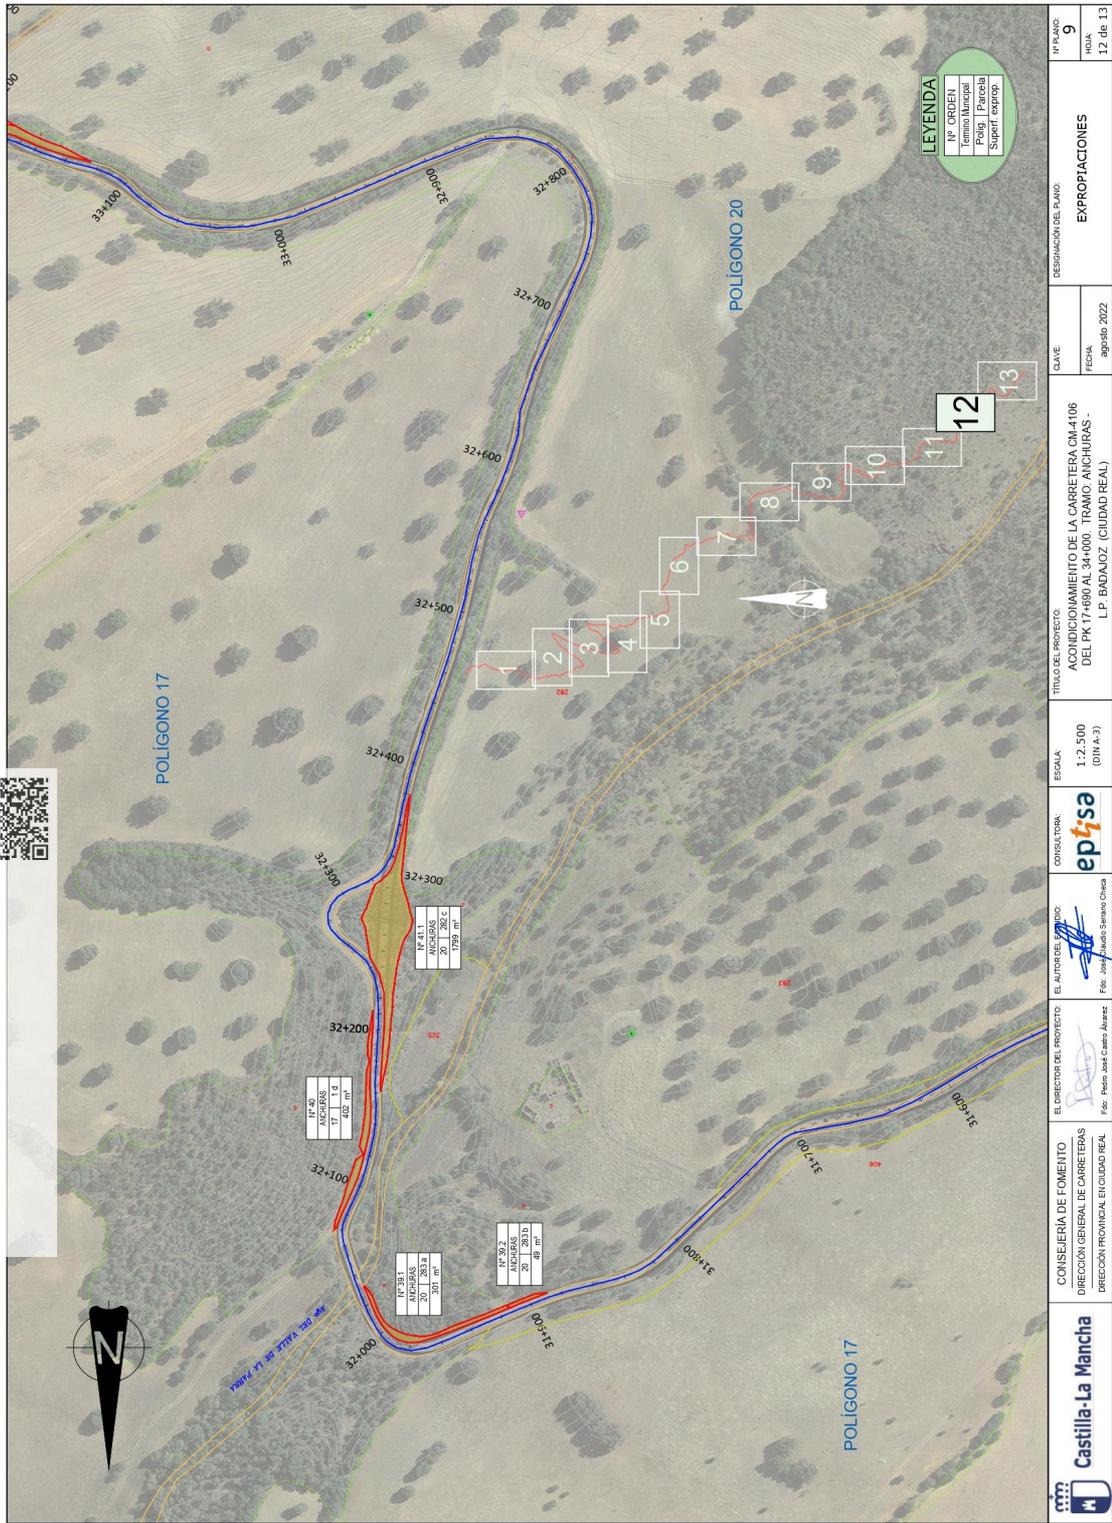

CONSULTORA: 	ESCALA: 1:2.500 (CIN A-3)	TÍTULO DEL PROYECTO: ACONDICIONAMIENTO DE LA CARRETERA CM-4106 DEL PK 17+690 AL 34+000. TRAMO ANCHURAS - L.P. BADAJOZ (CIUDAD REAL)	CLAVE:	REGISTRACIÓN DEL PLANO:	Nº PLANO: 9
			EL DIRECTOR DEL PROYECTO: Fdo: Pedro José Castro Álvarez	EL AUTOR DEL DISEÑO: Fdo: Juan Bautista Serrano Cueva	FECHA: agosto 2022

Documento firmado electrónicamente en el marco de la normativa vigente. Puede comprobarse su autenticidad insertando el CVE reflejado al margen en la sede electrónica corporativa expresada.

Sede electrónica <https://sede.dipuocr.es>

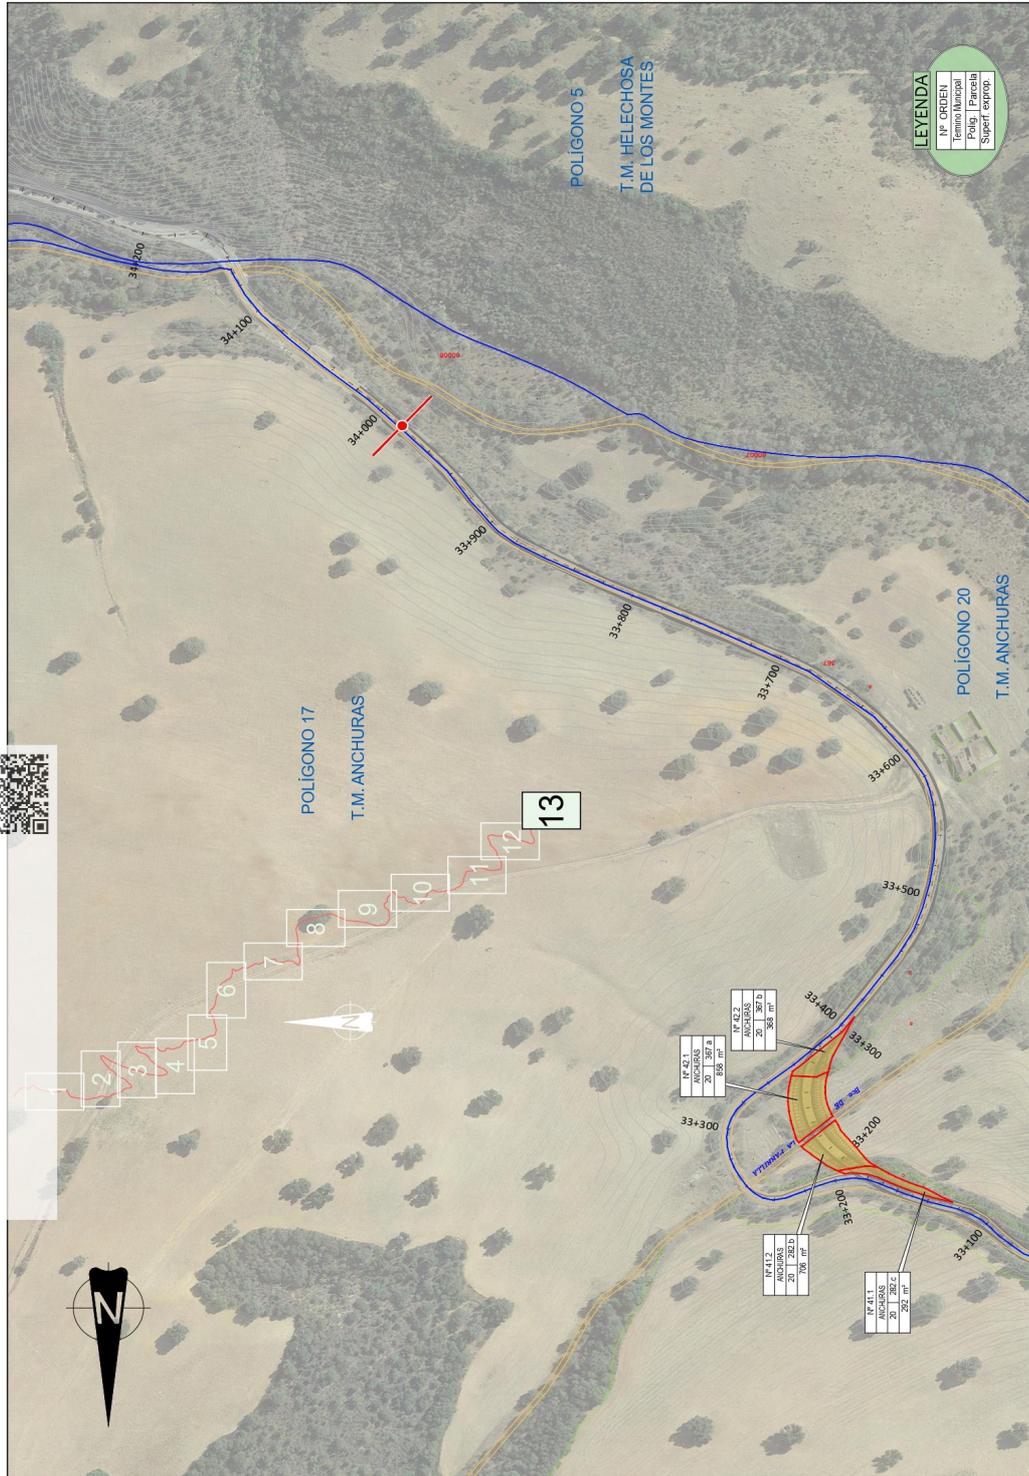

		CONSEJERÍA DE FOMENTO DIRECCIÓN PROVINCIAL EN CIUDAD REAL	EL DIRECTOR DEL PROYECTO Foto: Pedro José Castro Álvarez	EL AUTOR DEL PROYECTO Foto: José Manuel Serrano Chispa	CONSULTORA 	ESCALA 1:2.500 (0314-3)	TÍTULO DEL PROYECTO ACONDICIONAMIENTO DE LA CARRETERA CM-4106 DEL PK 17+680 AL 34+000. TRAMO ANCHURAS - L.P. BADAJOZ (CIUDAD REAL)	CLAVE FECHA: agosto, 2022	DESIGNACIÓN DEL PLANO EXPROPIACIONES	Nº PLANO: 9 Hoja: 13 de 13
--	--	--	---	---	----------------	-------------------------------	---	---------------------------------	---	-------------------------------------

Anuncio número 3913

Documento firmado electrónicamente en el marco de la normativa vigente. Puede comprobarse su autenticidad insertando el CVE reflejado al margen en la sede electrónica corporativa expresada.

Sede electrónica <https://sede.dipuocr.es>